

<b>FICHA DE META DADOS – CEDIM 2020.1</b>	
<b>Nome da Pasta</b>	Arquivo de Plantas da Prefeitura da Cidade de Nova Iguaçu
<b>Autor/Instituição</b>	Secretaria Municipal de Desenvolvimento Urbano - SMDU
<b>Número de Documentos</b>	1
<b>Quantidade e tipo de documentação</b>	Uma planta
<b>Dia/ Mês/Ano</b>	17/08/1978
<b>Série</b>	***
<b>Formato</b>	***
<b>Resumo</b>	O acervo contempla tanto plantas residenciais e comerciais, quanto plantas de loteamento na cidade de Nova Iguaçu na primeira metade do século XX. Depositadas junto a Secretaria Municipal de Infraestrutura-SEMIF/Subsecretaria de Urbanismo de Nova Iguaçu, a documentação possui dados como nome do proprietário, logradouro, dimensões do terreno e profissional responsável pela obra. Dentre as plantas já digitalizadas, está o prédio da câmara Municipal, edificada em 1907 sendo posteriormente ocupado pela Prefeitura Municipal até sua demolição em 1964. Loteamento de bairros inteiros como Austin, Vila Anita e Caiçara. A maior parte da documentação





MINISTÉRIO DA EDUCAÇÃO  
UNIVERSIDADE FEDERAL RURAL DO RIO DE JANEIRO  
INSTITUTO MULTIDISCIPLINAR – CAMPUS NOVA IGUAÇU  
CENTRO DE DOCUMENTAÇÃO E IMAGEM






	encontra-se em bom estado, mas também pode conter marcas de dobraduras e desgaste pelo manuseio contínuo.
<b>Palavras-Chave</b>	Planta; Nova Iguaçu; Paço Municipal;
<b>Notas explicativas</b>	***



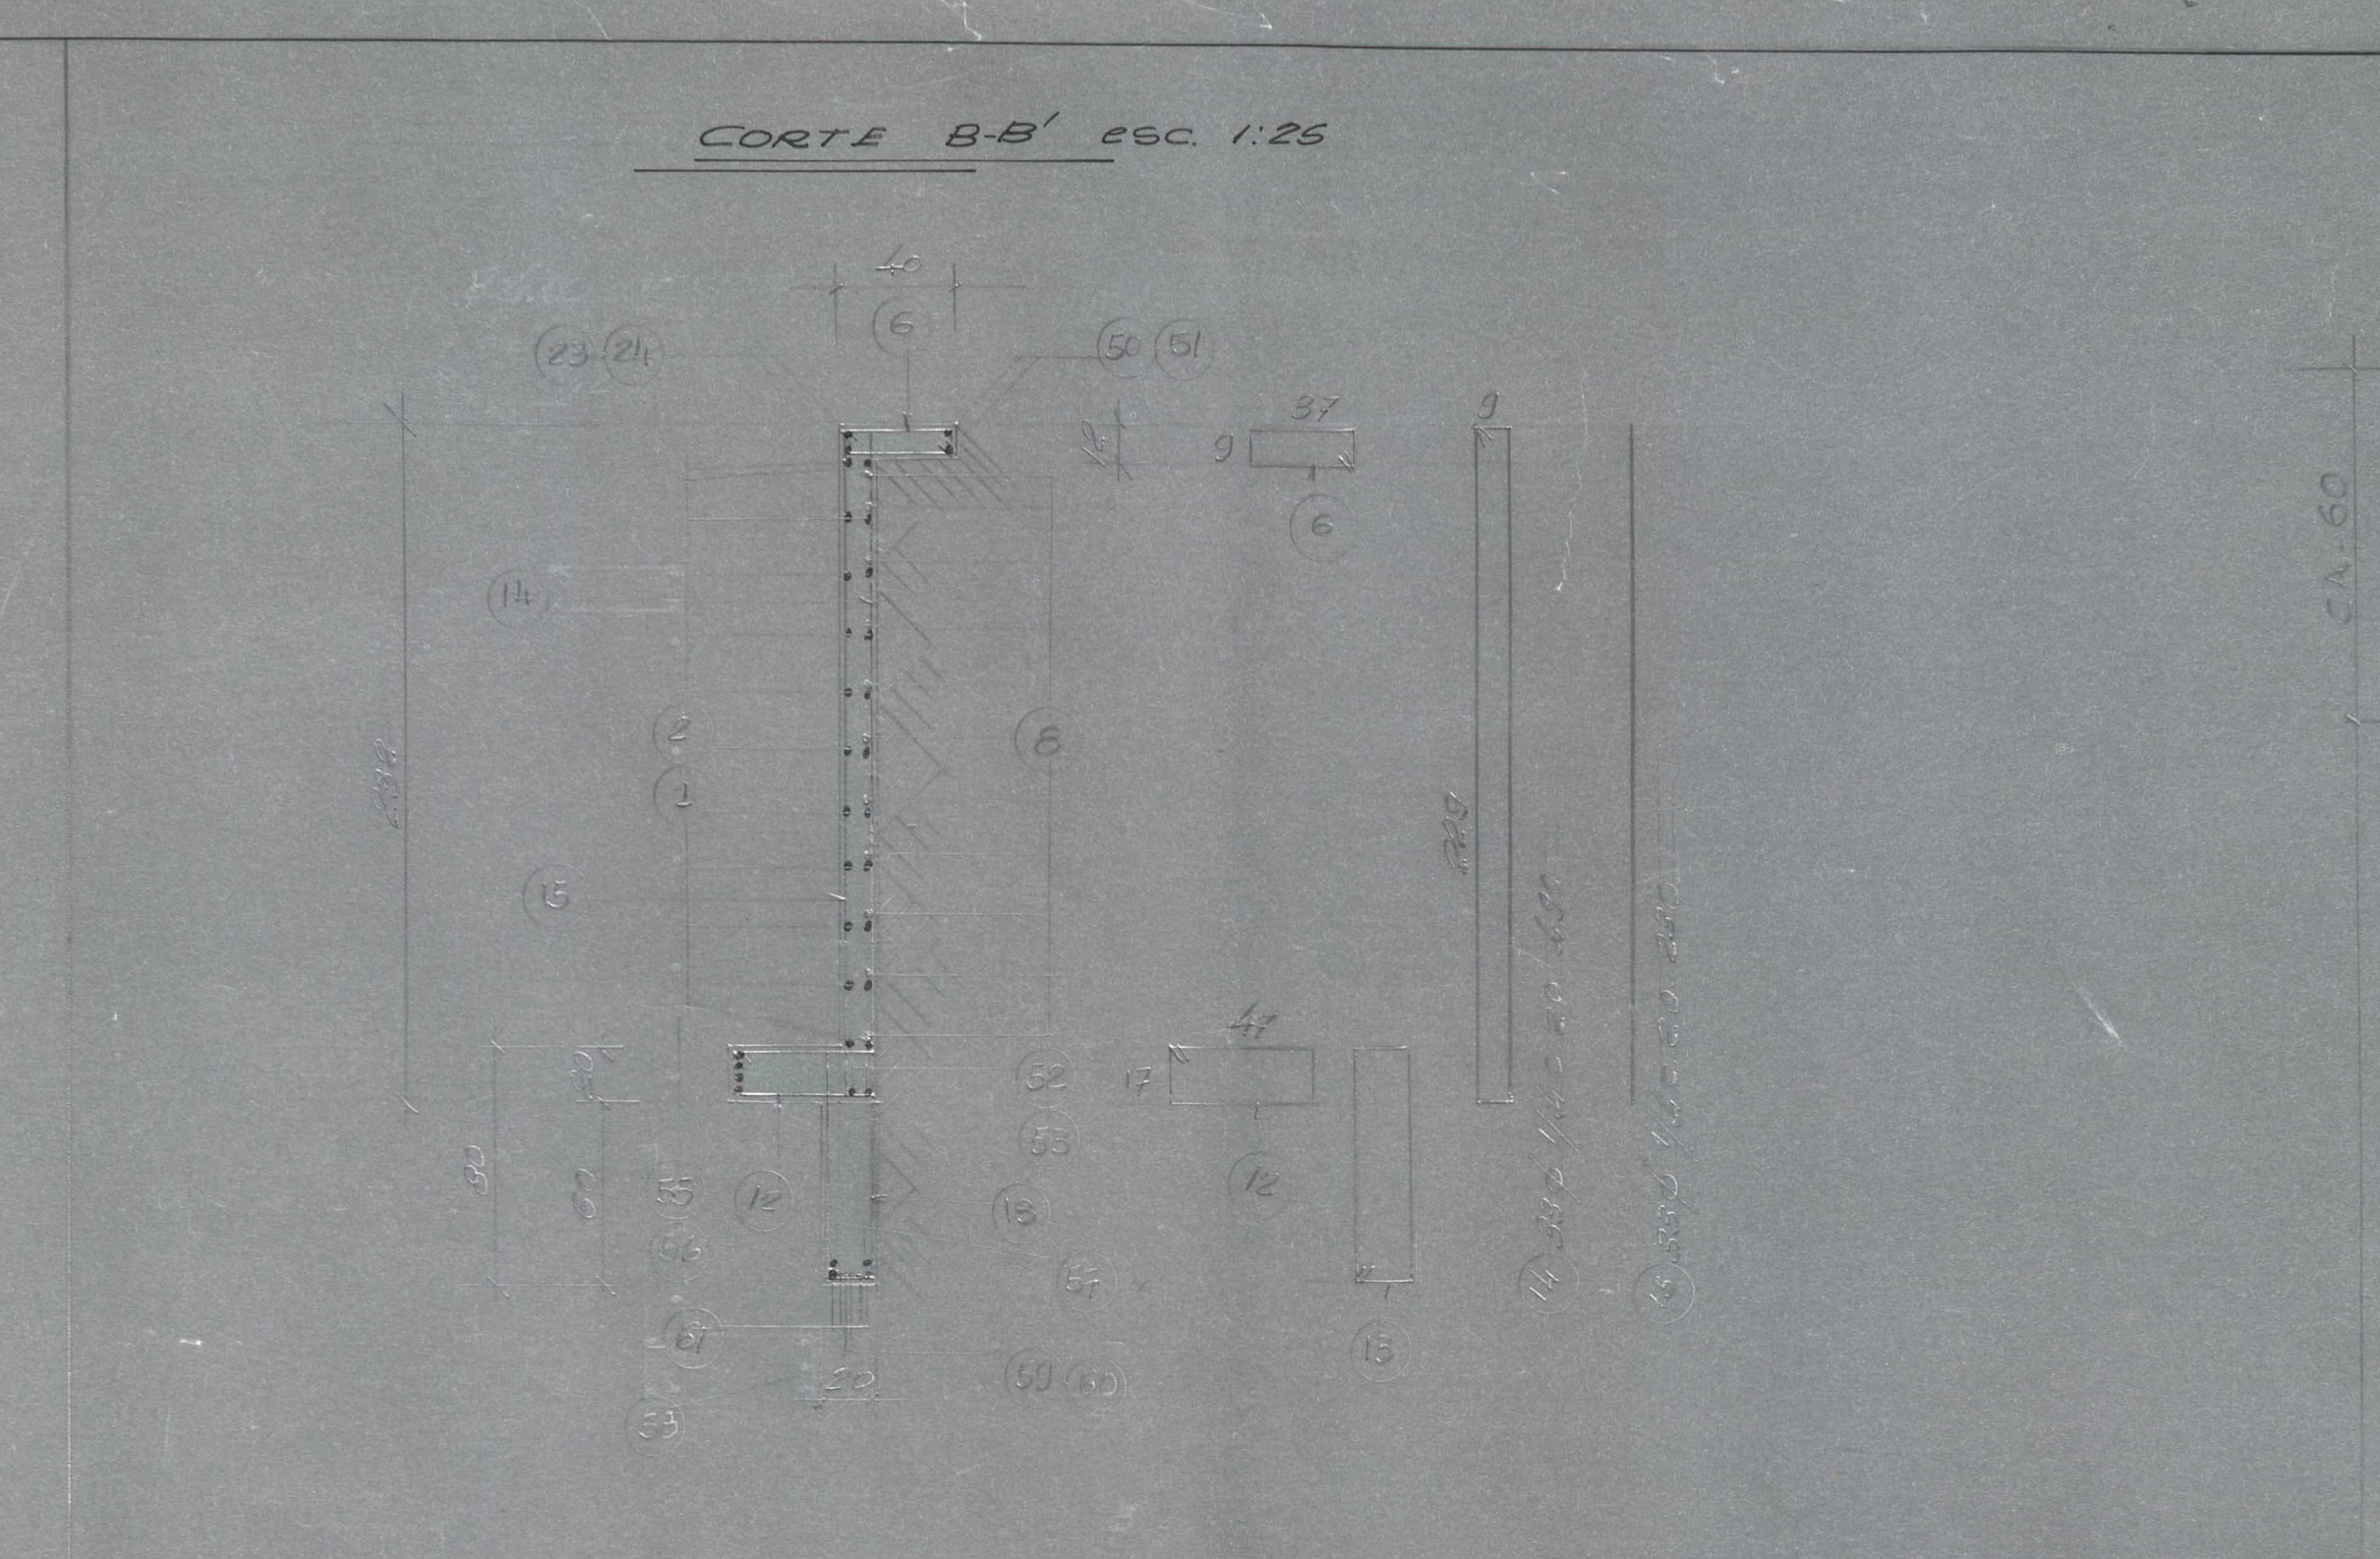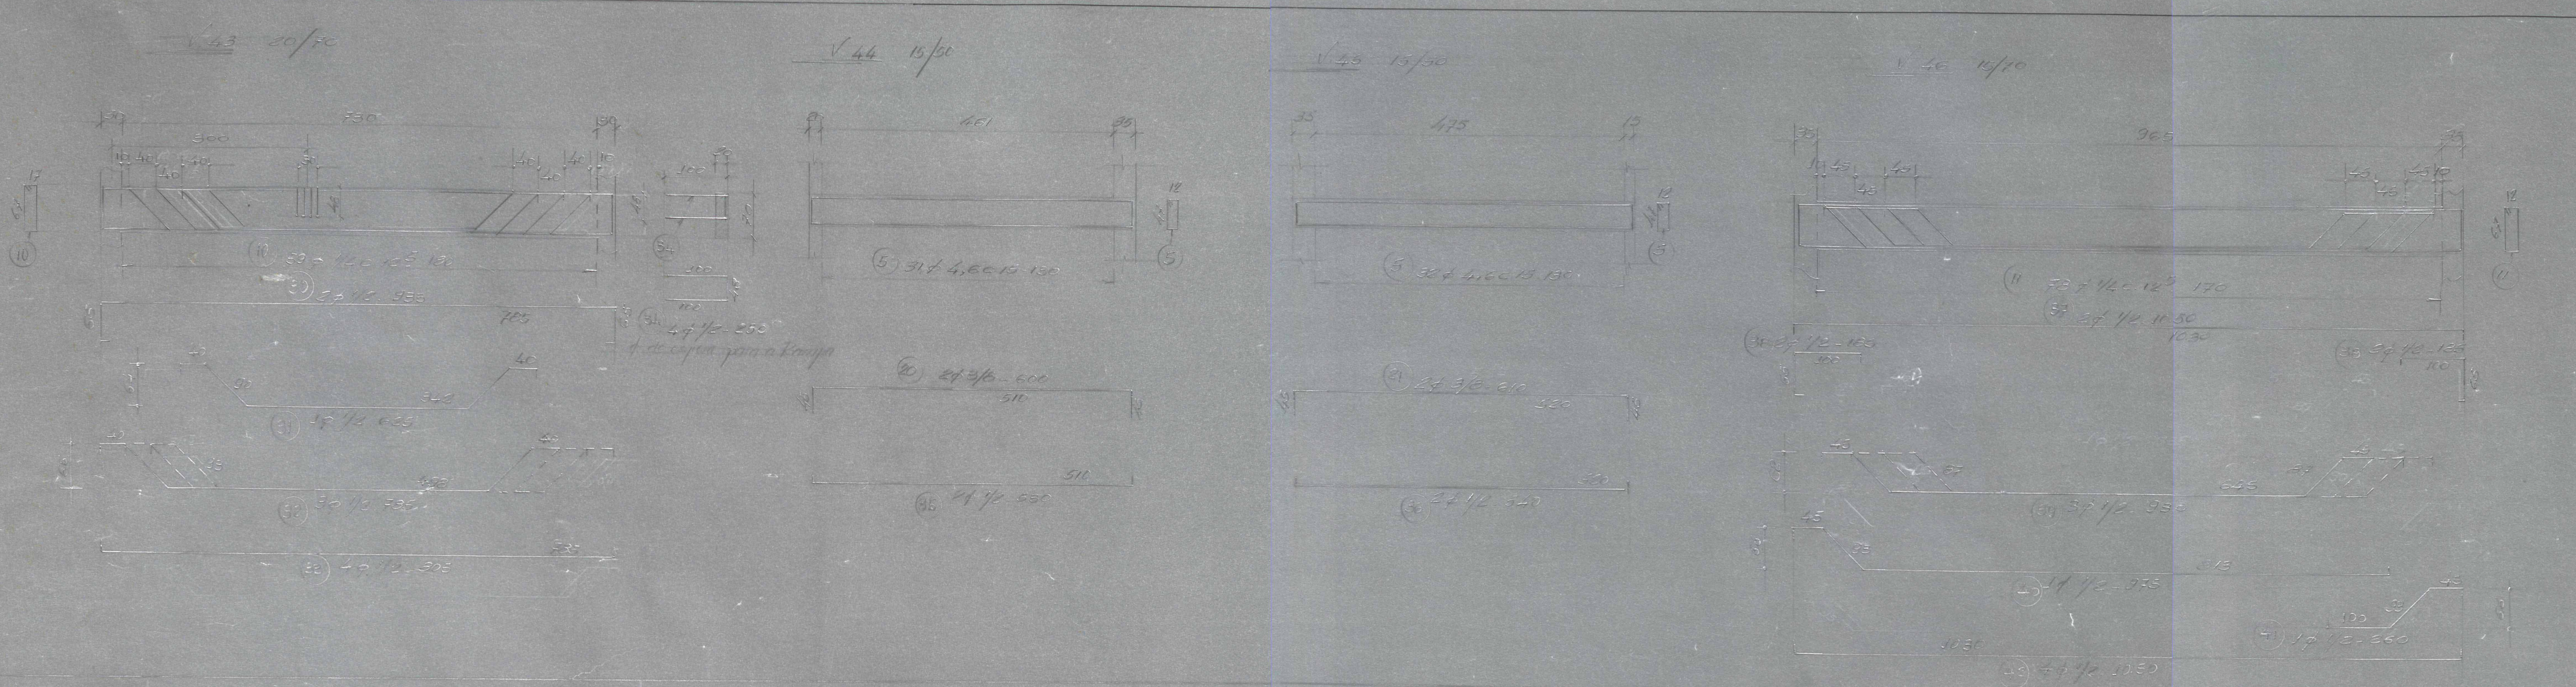

n	l	d	COMPRIMENTO	
			UNIT.	TOTAL
3,4	1	14	325	142,0
	2	20	395	267,0
4,6	5	6,3	150	61,8
	6	4,6	105	80,4
	7	7,0	90	64,8
	8	9,3	116	36,8
			233,4	30
1/4	10	3,0	180	106,8
	11	7,5	170	138,6
	12	4,5	140	67,2
	13	1,05	210	212,0
	14	4,4	400	235,2
	15	4,2	230	116,4
			863,6	216
5/16	20	2	660	120
	21	2	610	122
	22	2	355	71
	23	2	425	85
24	2	355	71	
			469	16
1/2	30	1	535	18,7
	31	1	625	6,2
	32	1	765	23,5
	33	1	215	32,2
	34	2	250	100
	35	2	550	16,6
	36	2	340	10,8
	37	2	1050	21,6
	38	1	185	7,4
	39	1	300	27,7
	40	1	260	2,6
	41	1	260	2,6
42	4	1050	48,0	
43	2	345	6,9	
44	2	345	6,9	
45	2	665	18,8	
46	1	630	12,6	
47	1	735	7,3	
48	3	665	19,9	
49	1,6	480	86,4	
50	2	415	8,3	
51	2	345	6,9	
52	2	415	8,3	
53	2	345	6,9	
			412,9	413
5/16	55	4	1055	42,2
	56	8	200	16,0
	57	2	880	17,6
	58	1	1030	16,3
	59	1	275	3,7
	60	1	275	3,7
61	4	1055	42,2	
			140,7	219
PESO TOTAL:				912

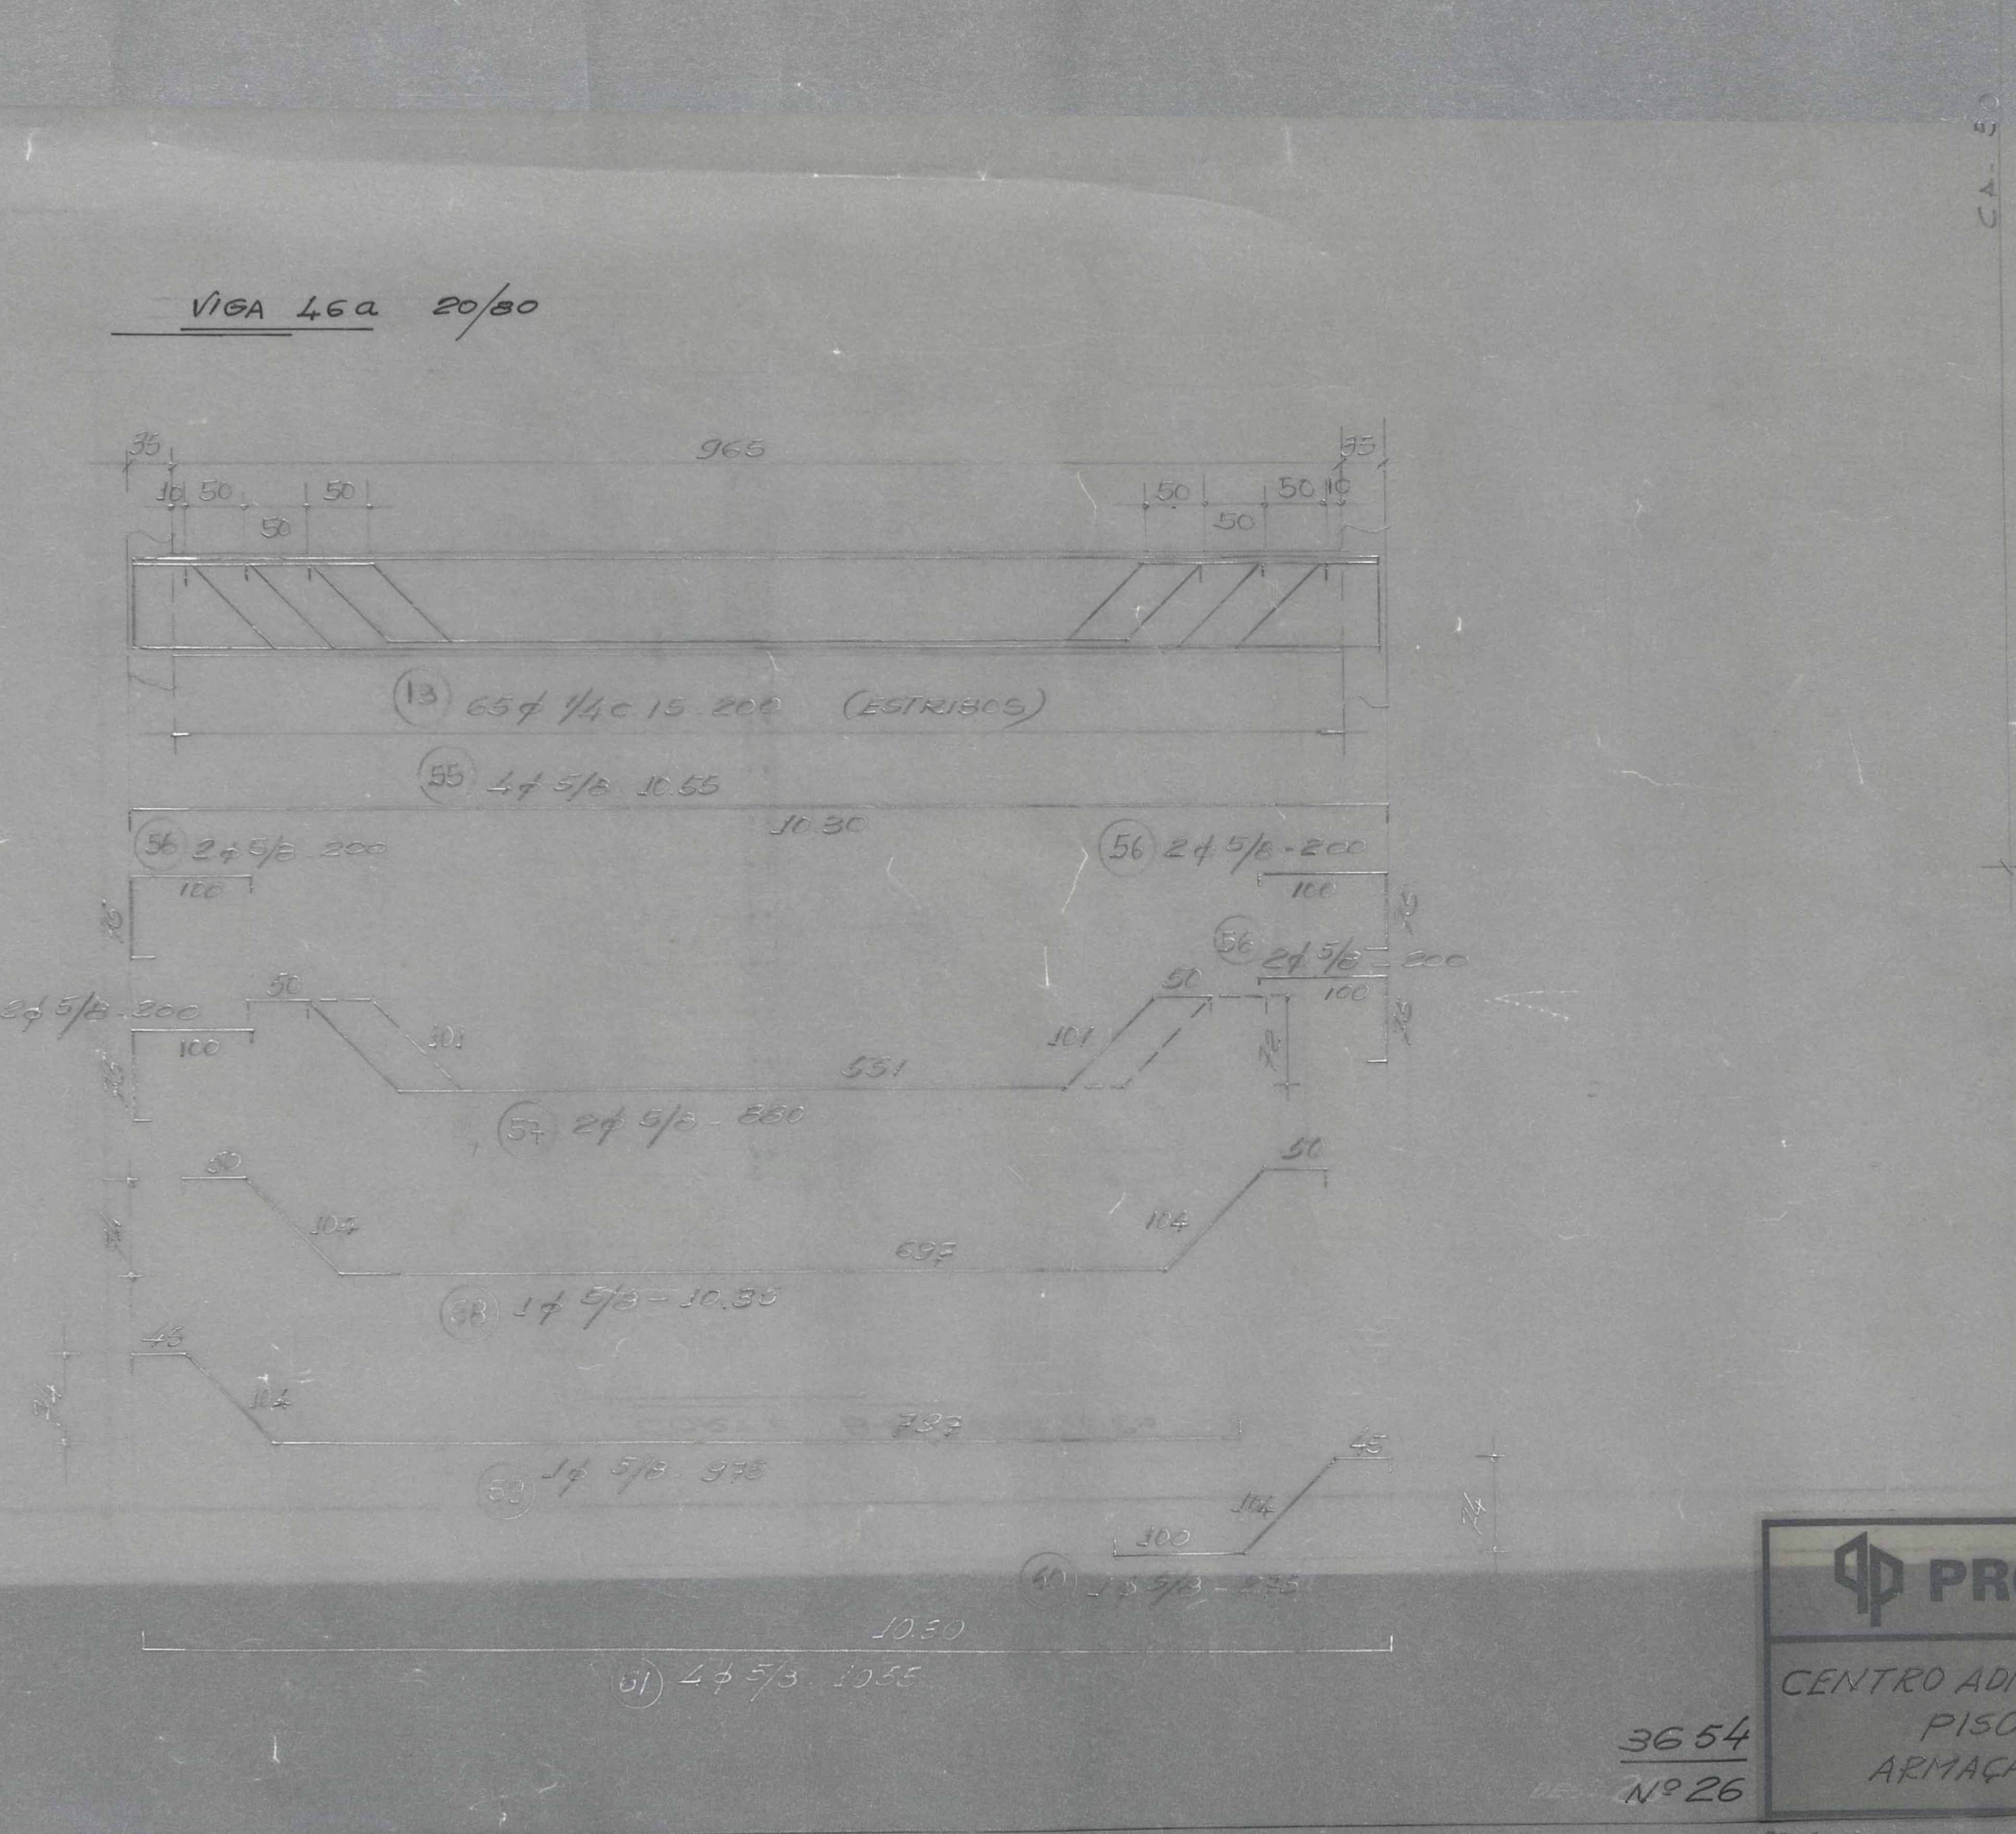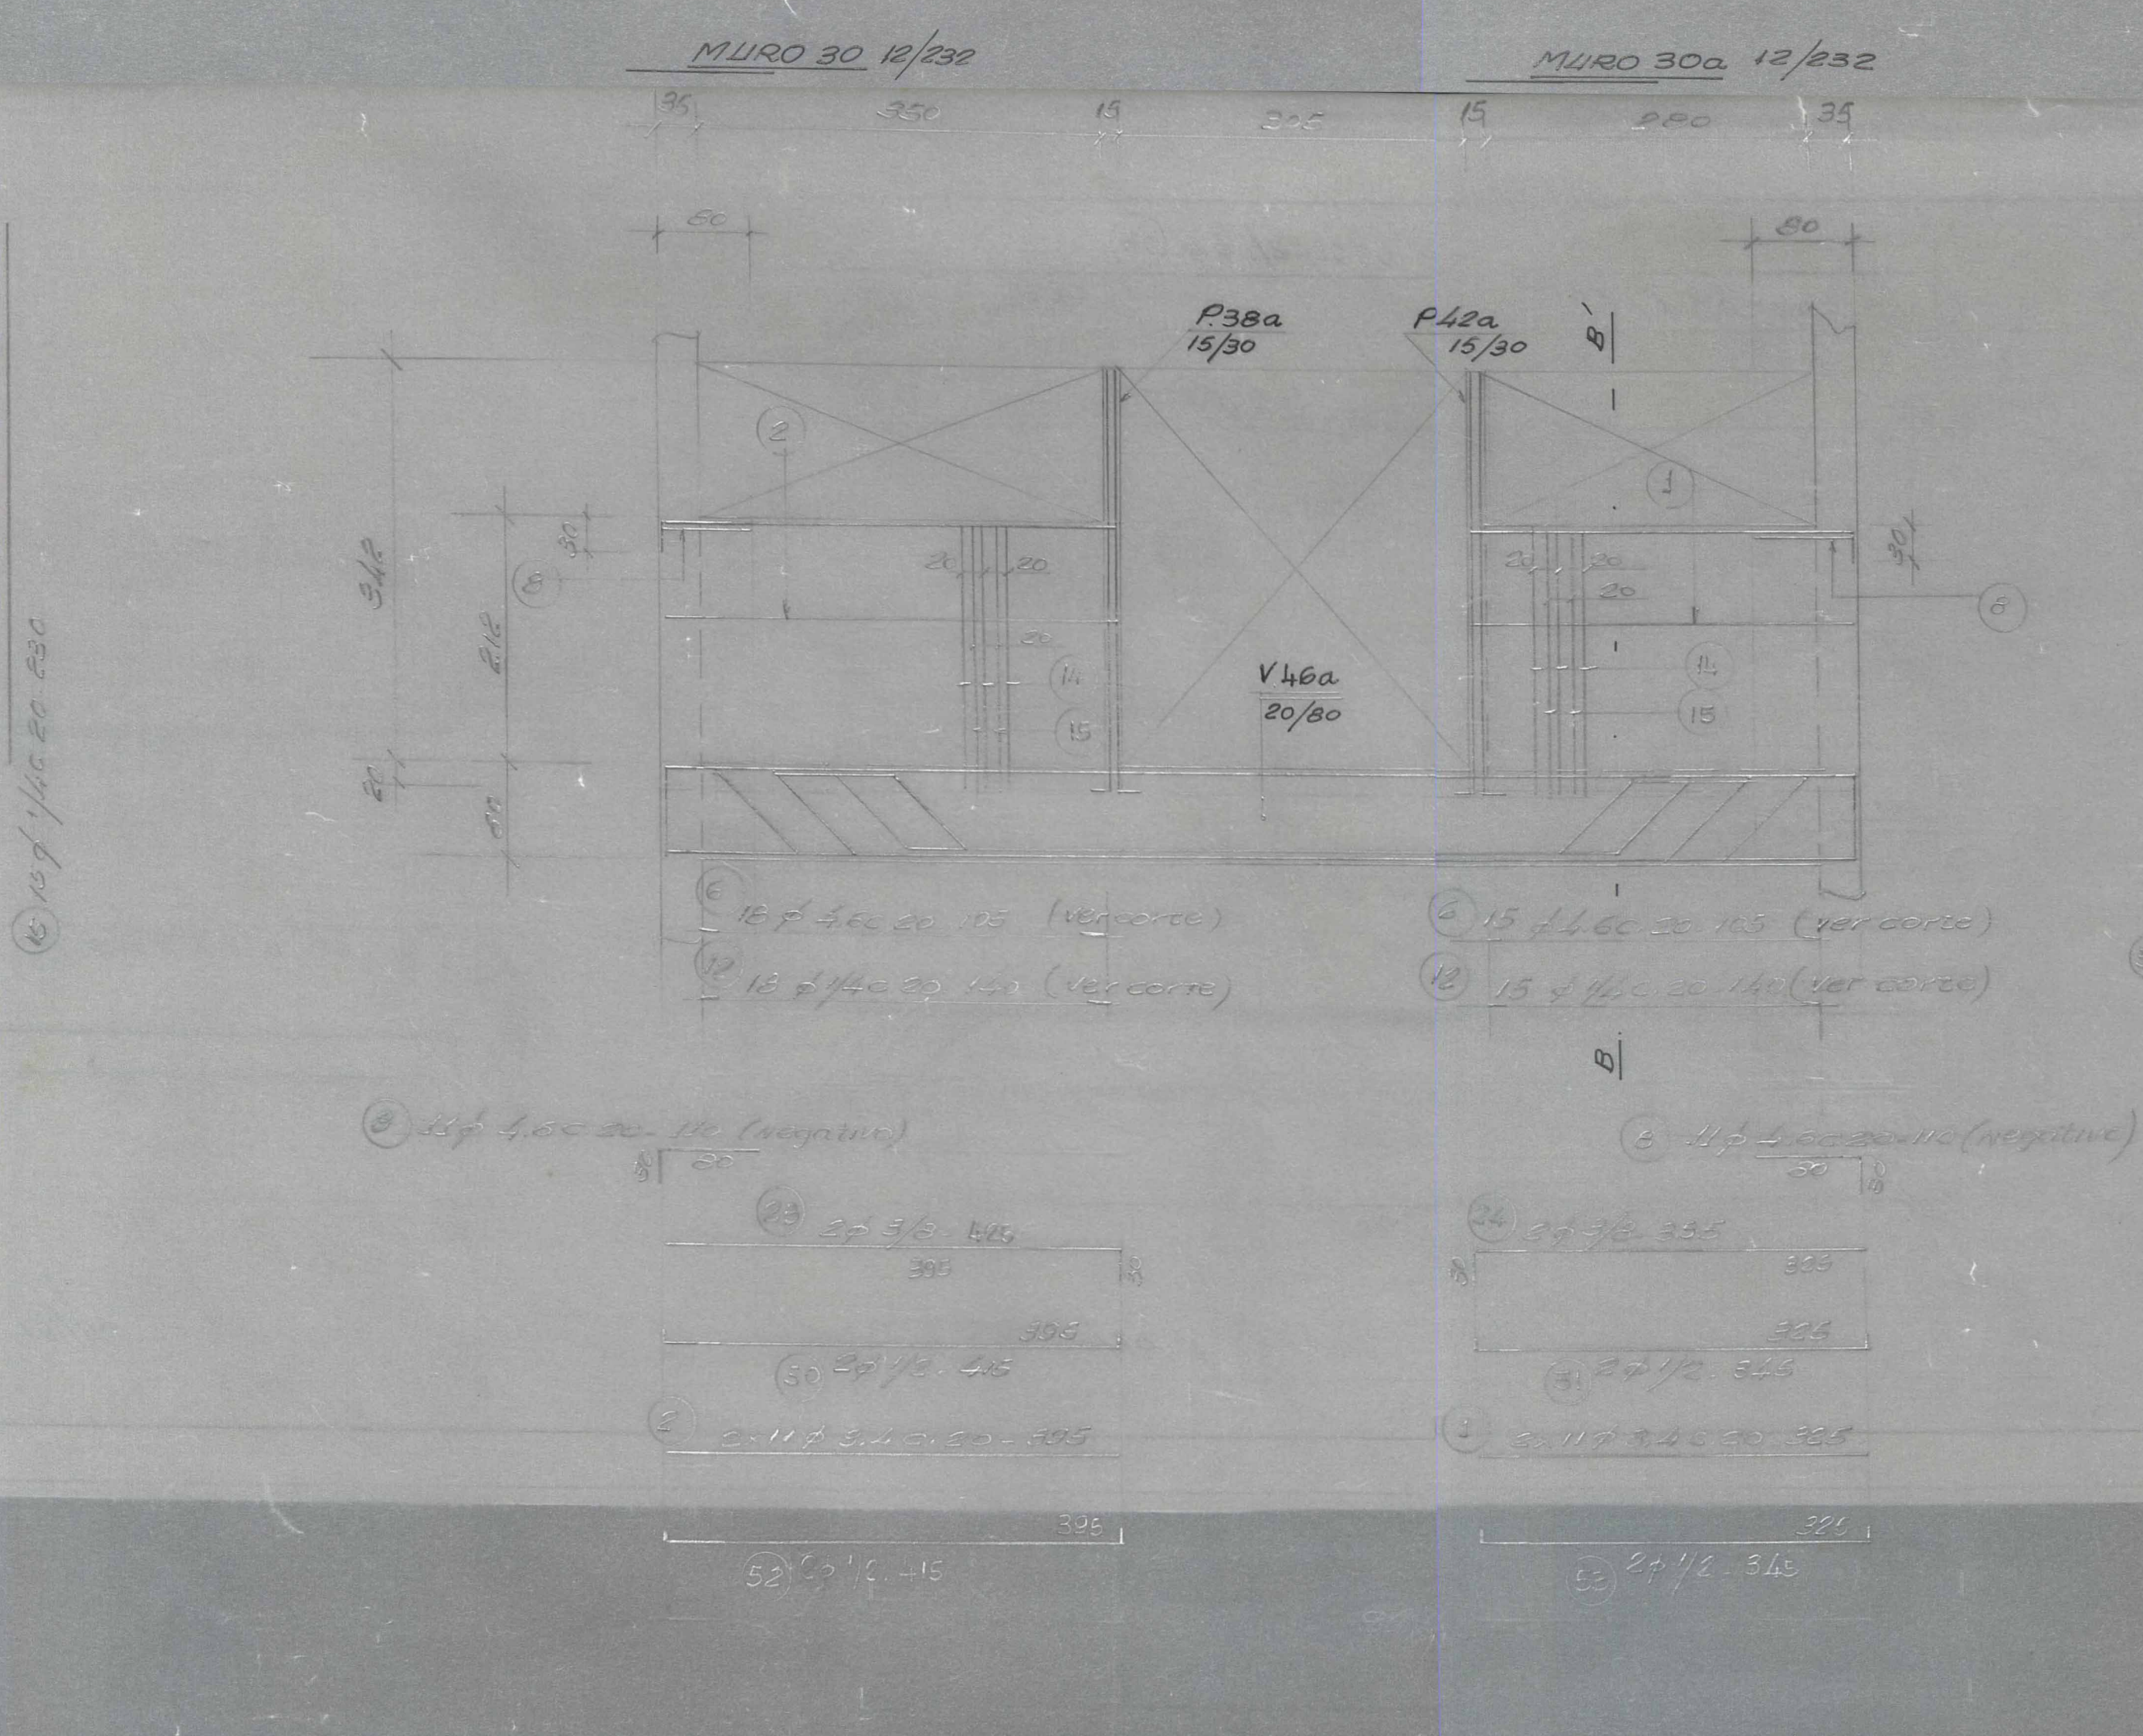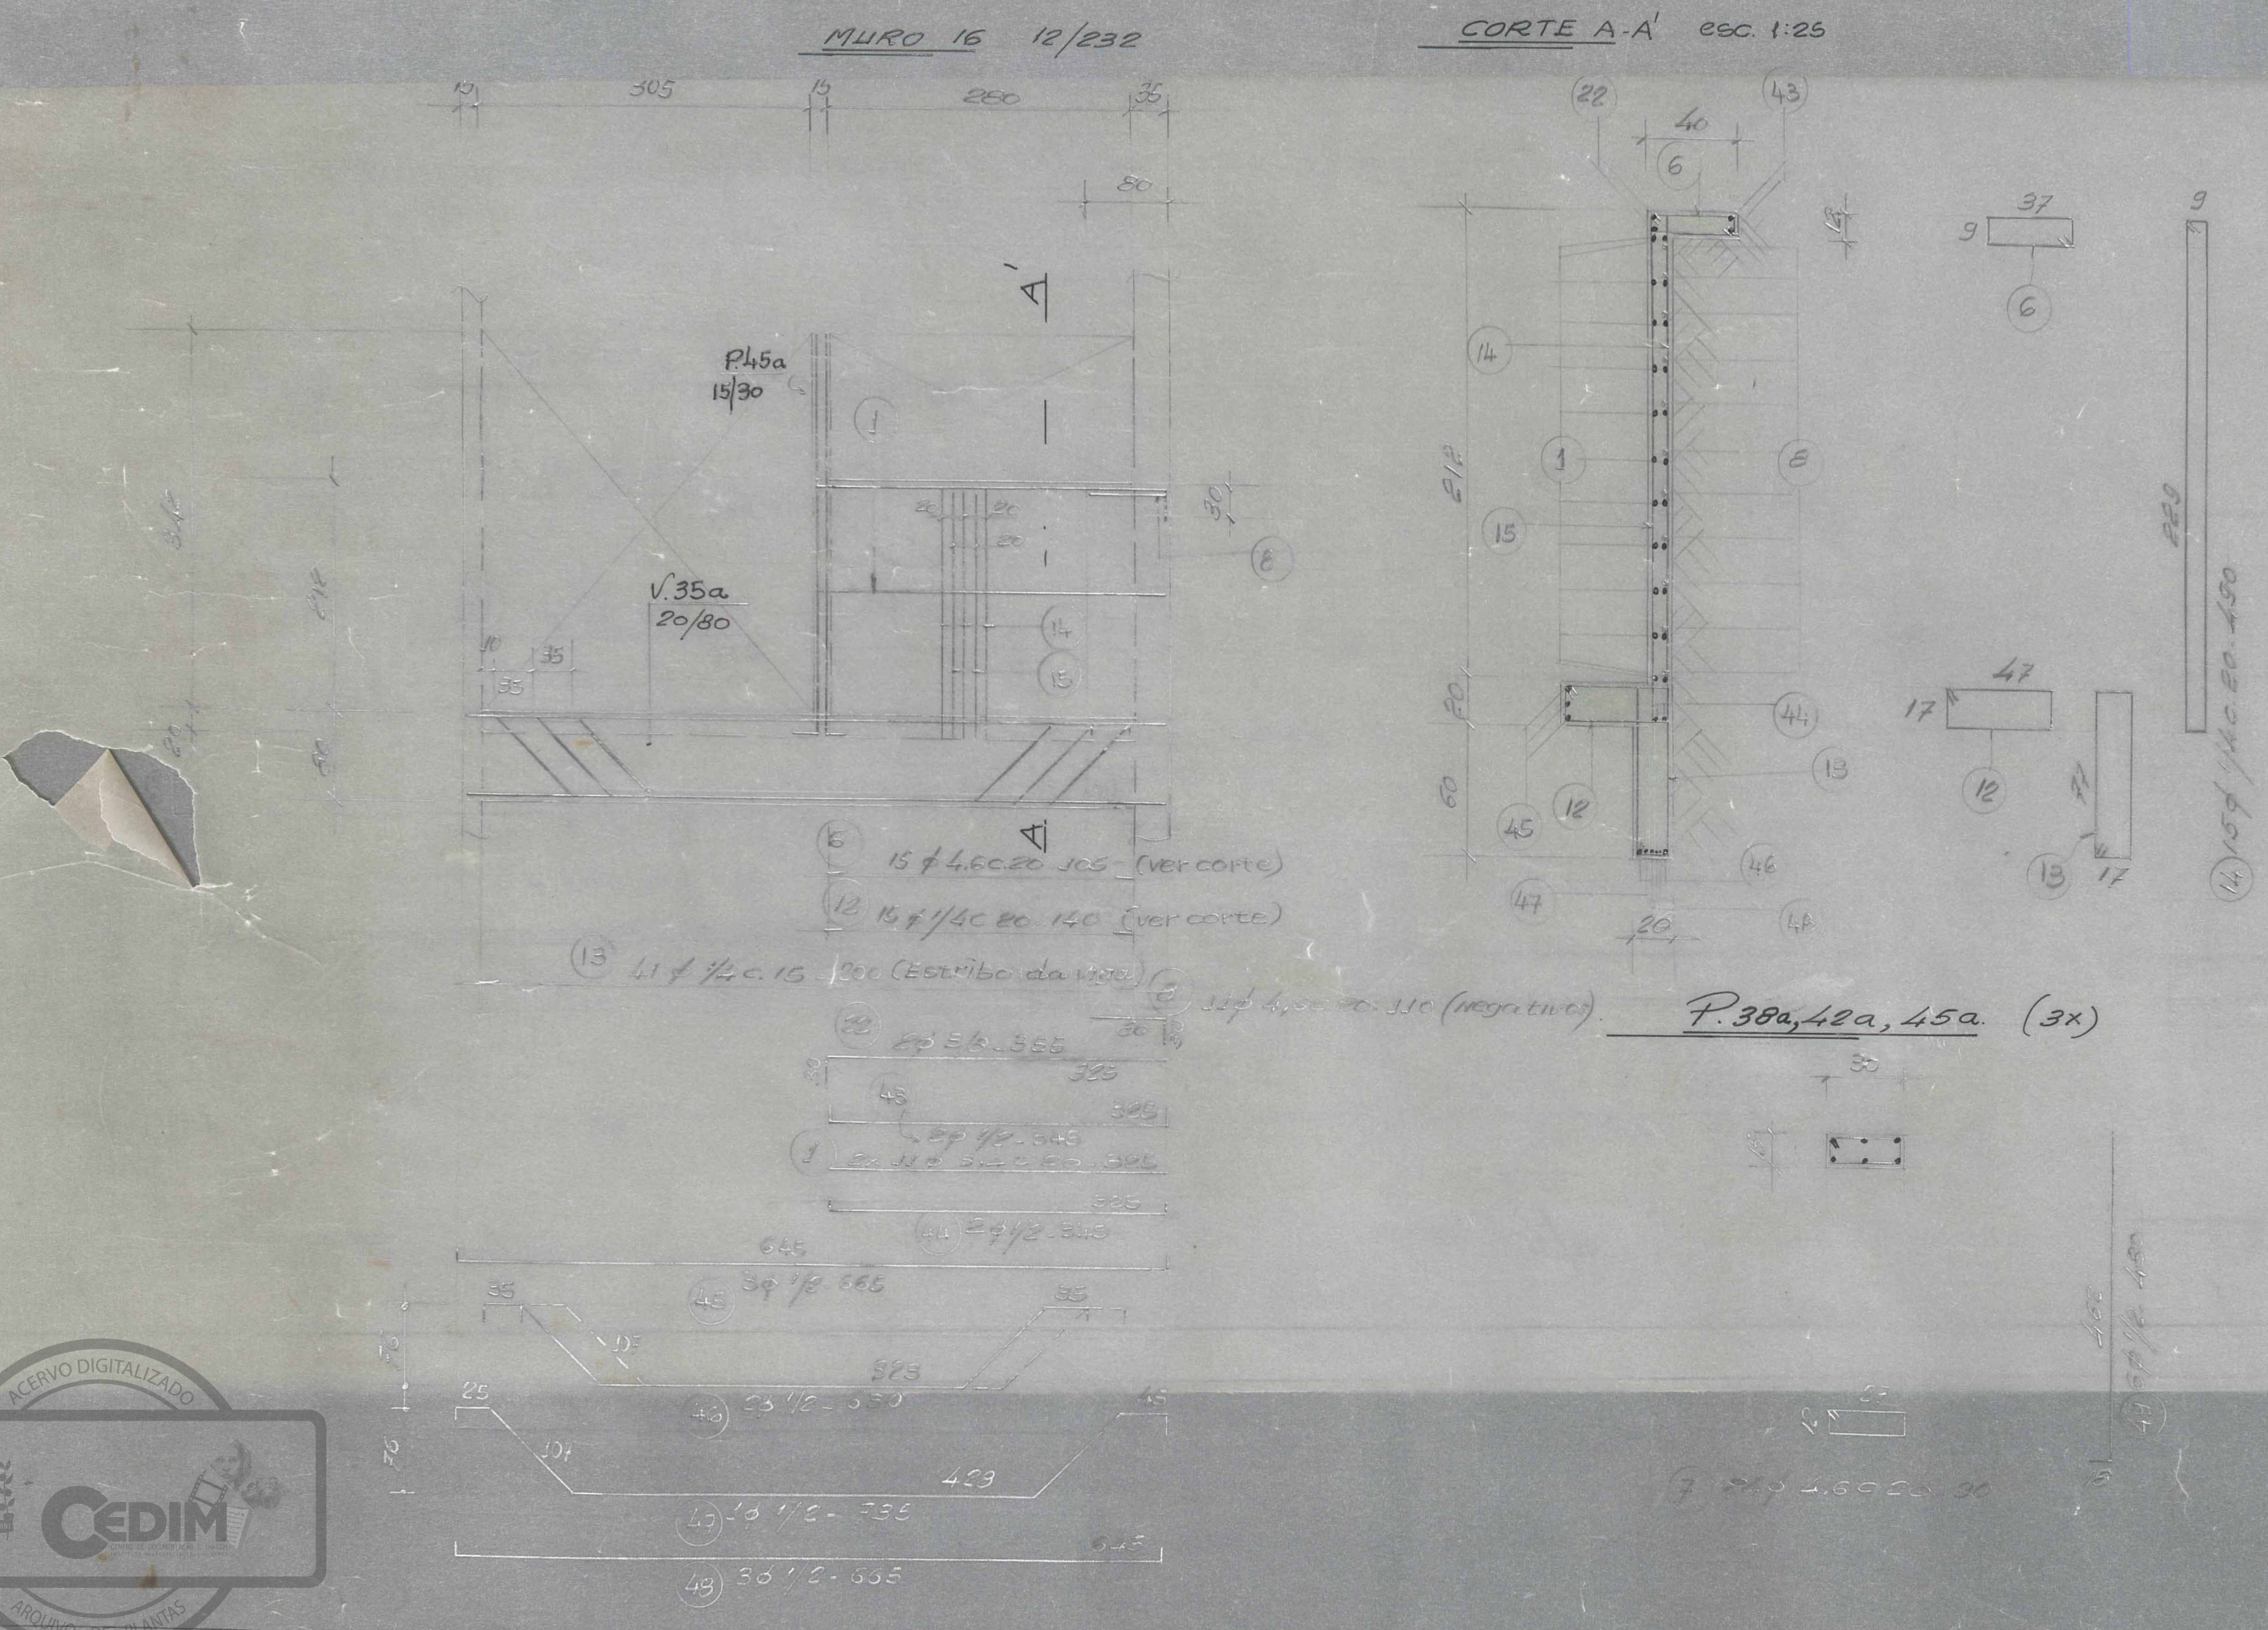

OPR. 1-2-3

**PROPLANUS**

CENTRO ADMINISTRATIVO DE NOVA IGUAÇU  
PISO DO SUB-SOLO  
ARMAÇÃO DAS VIGAS E MUROS

3654  
Nº 26

OBRA: PC 00-32  
FOLHA: 026  
ESCALA: 1/50  
DATA: 14/08/78  
DESENHO:  
INTERIORES:



ACERVO DIGITALIZADO



**CEDIM**  
CENTRO DE DOCUMENTAÇÃO E IMAGEM  
INSTITUTO MULTIDISCIPLINAR - UFRRJ



ARQUIVO DE PLANTAS