

PREFEITURA MUNICIPAL DE NOVA IGUAÇU



20/65

PROCESSO: _____ / _____



REQUERENTE: _____

ASSUNTO: _____

ANDAMENTO DO PROCESSO

DESTINO	DATA	DESTINO	DATA

ANEXO: _____

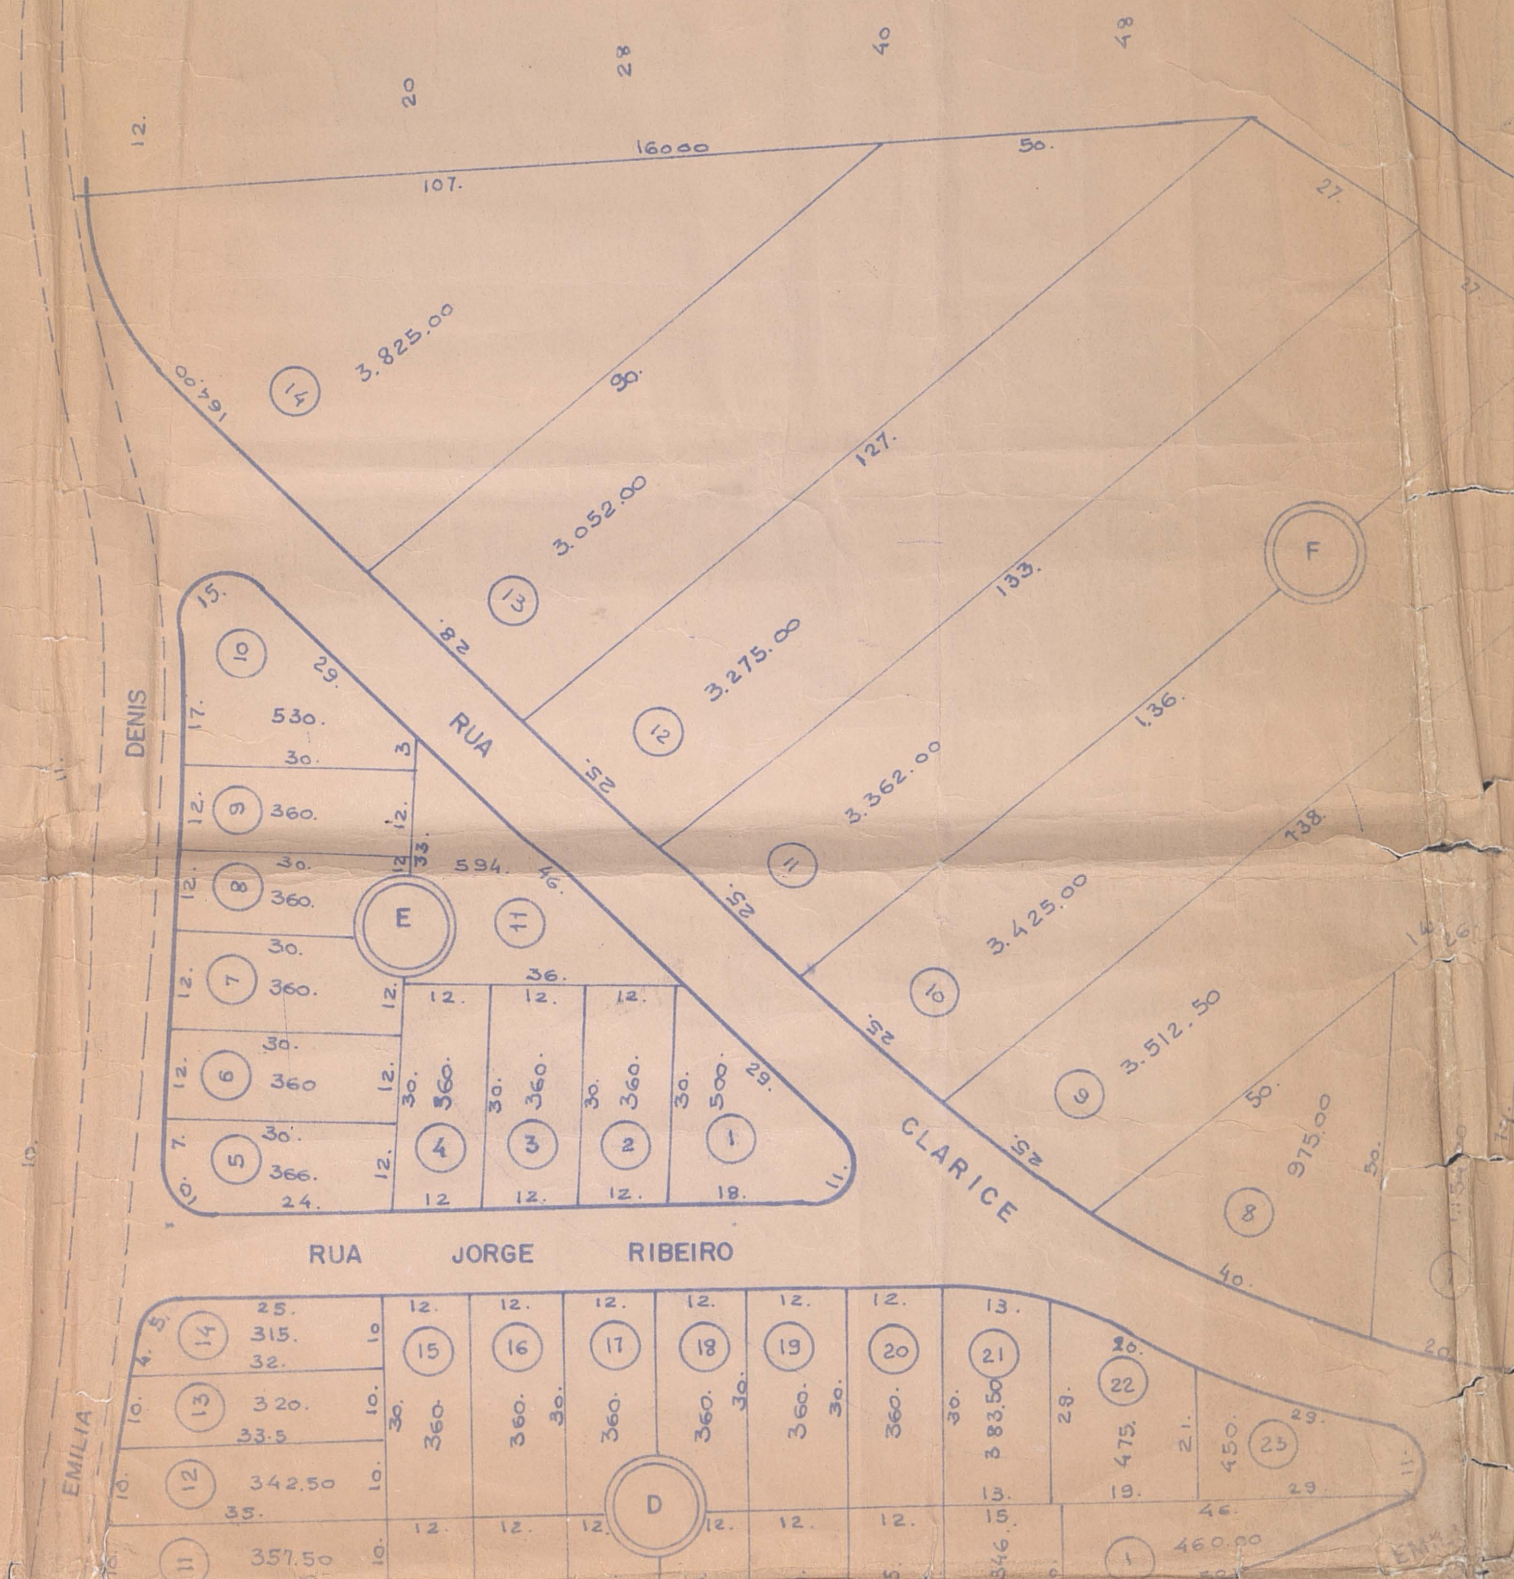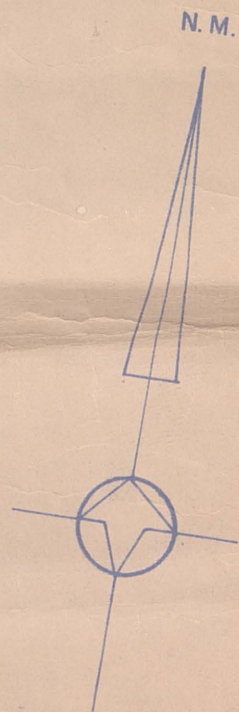

20-65

PLANTA DE LOTEAMENTO DE UMA AREA SITUADA A RUA SANTA RITA

PROPRIETARIO: MANOEL JOAQUIM MARTINS


PREFEITURA MUNICIPAL DE NOVA IGUAÇU


PLANTA RECUPERADA DE COPIA EM 24 - 3 - 1984


APROVADA EM 22 DE ~~SETEMBRO~~ ^{FEBREIRO} DE 1964

REQ. N° 14278/54

COPIADA POR *em* 30-3-1984

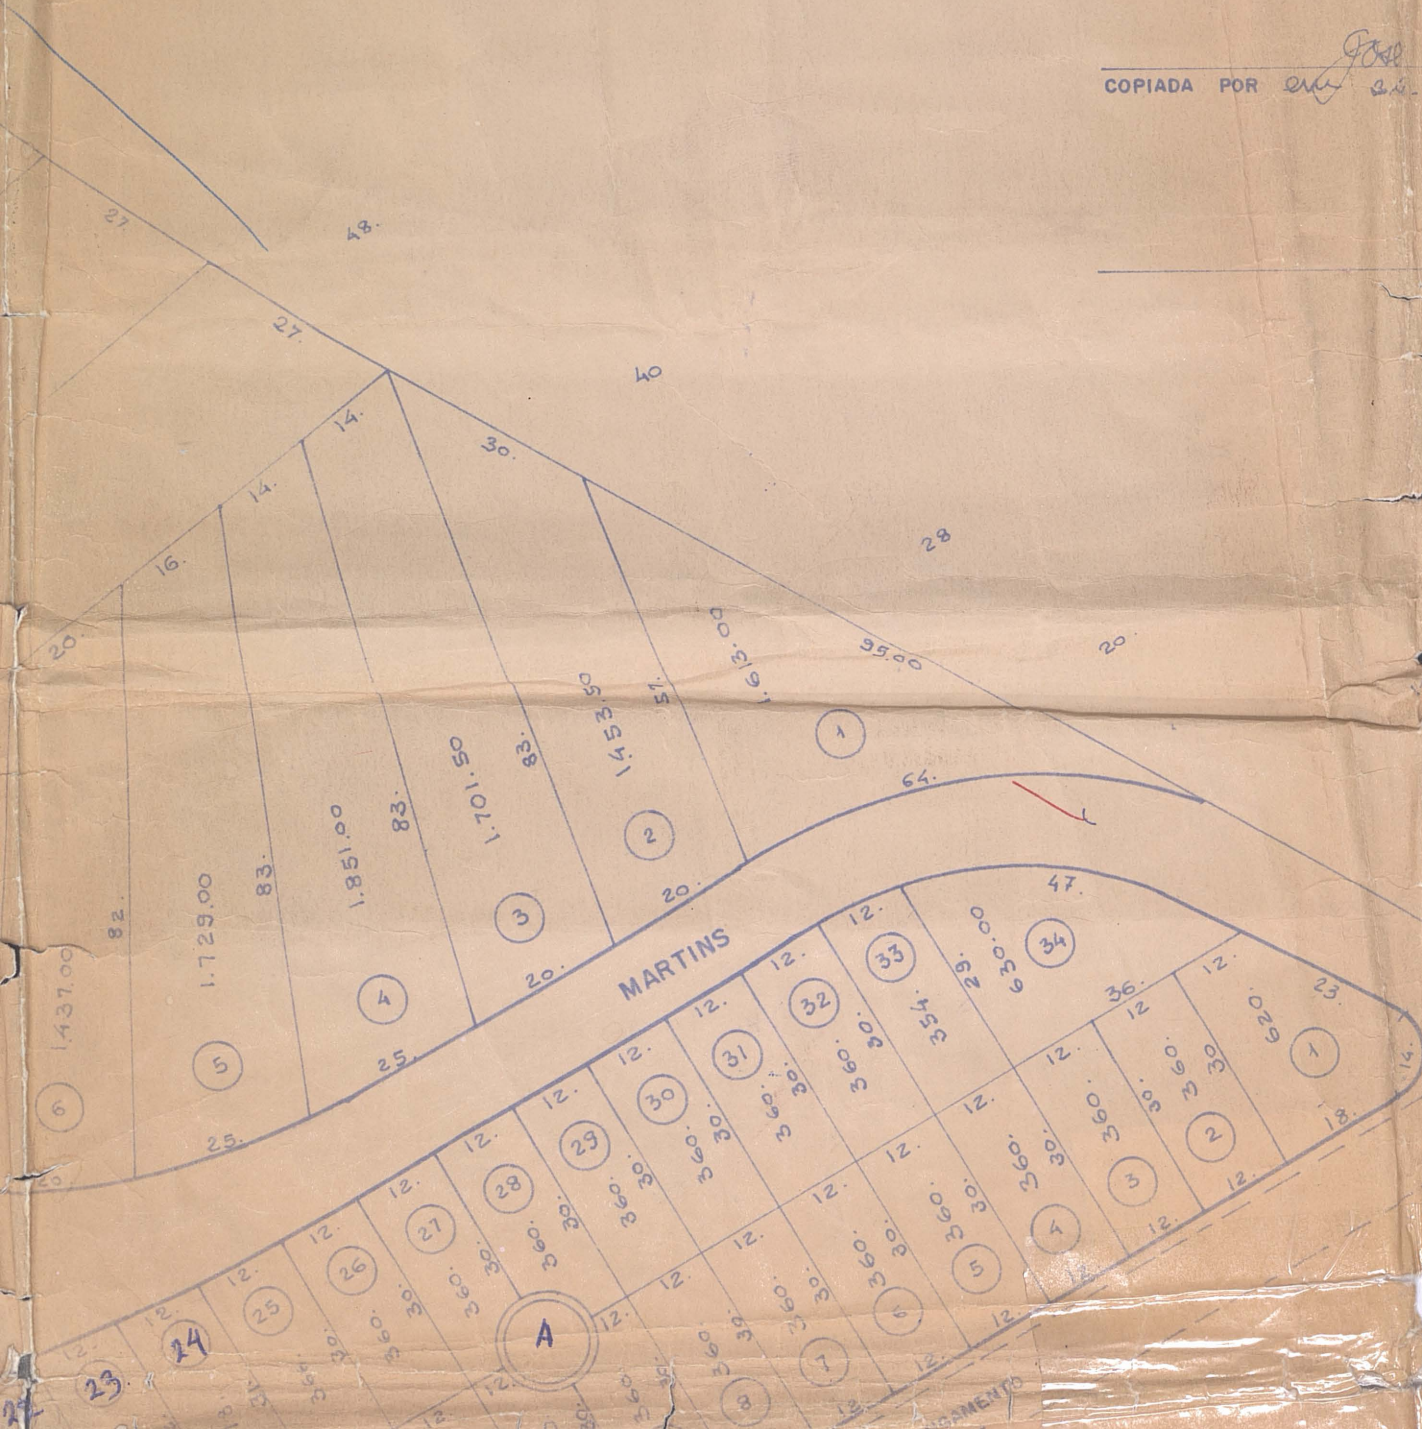

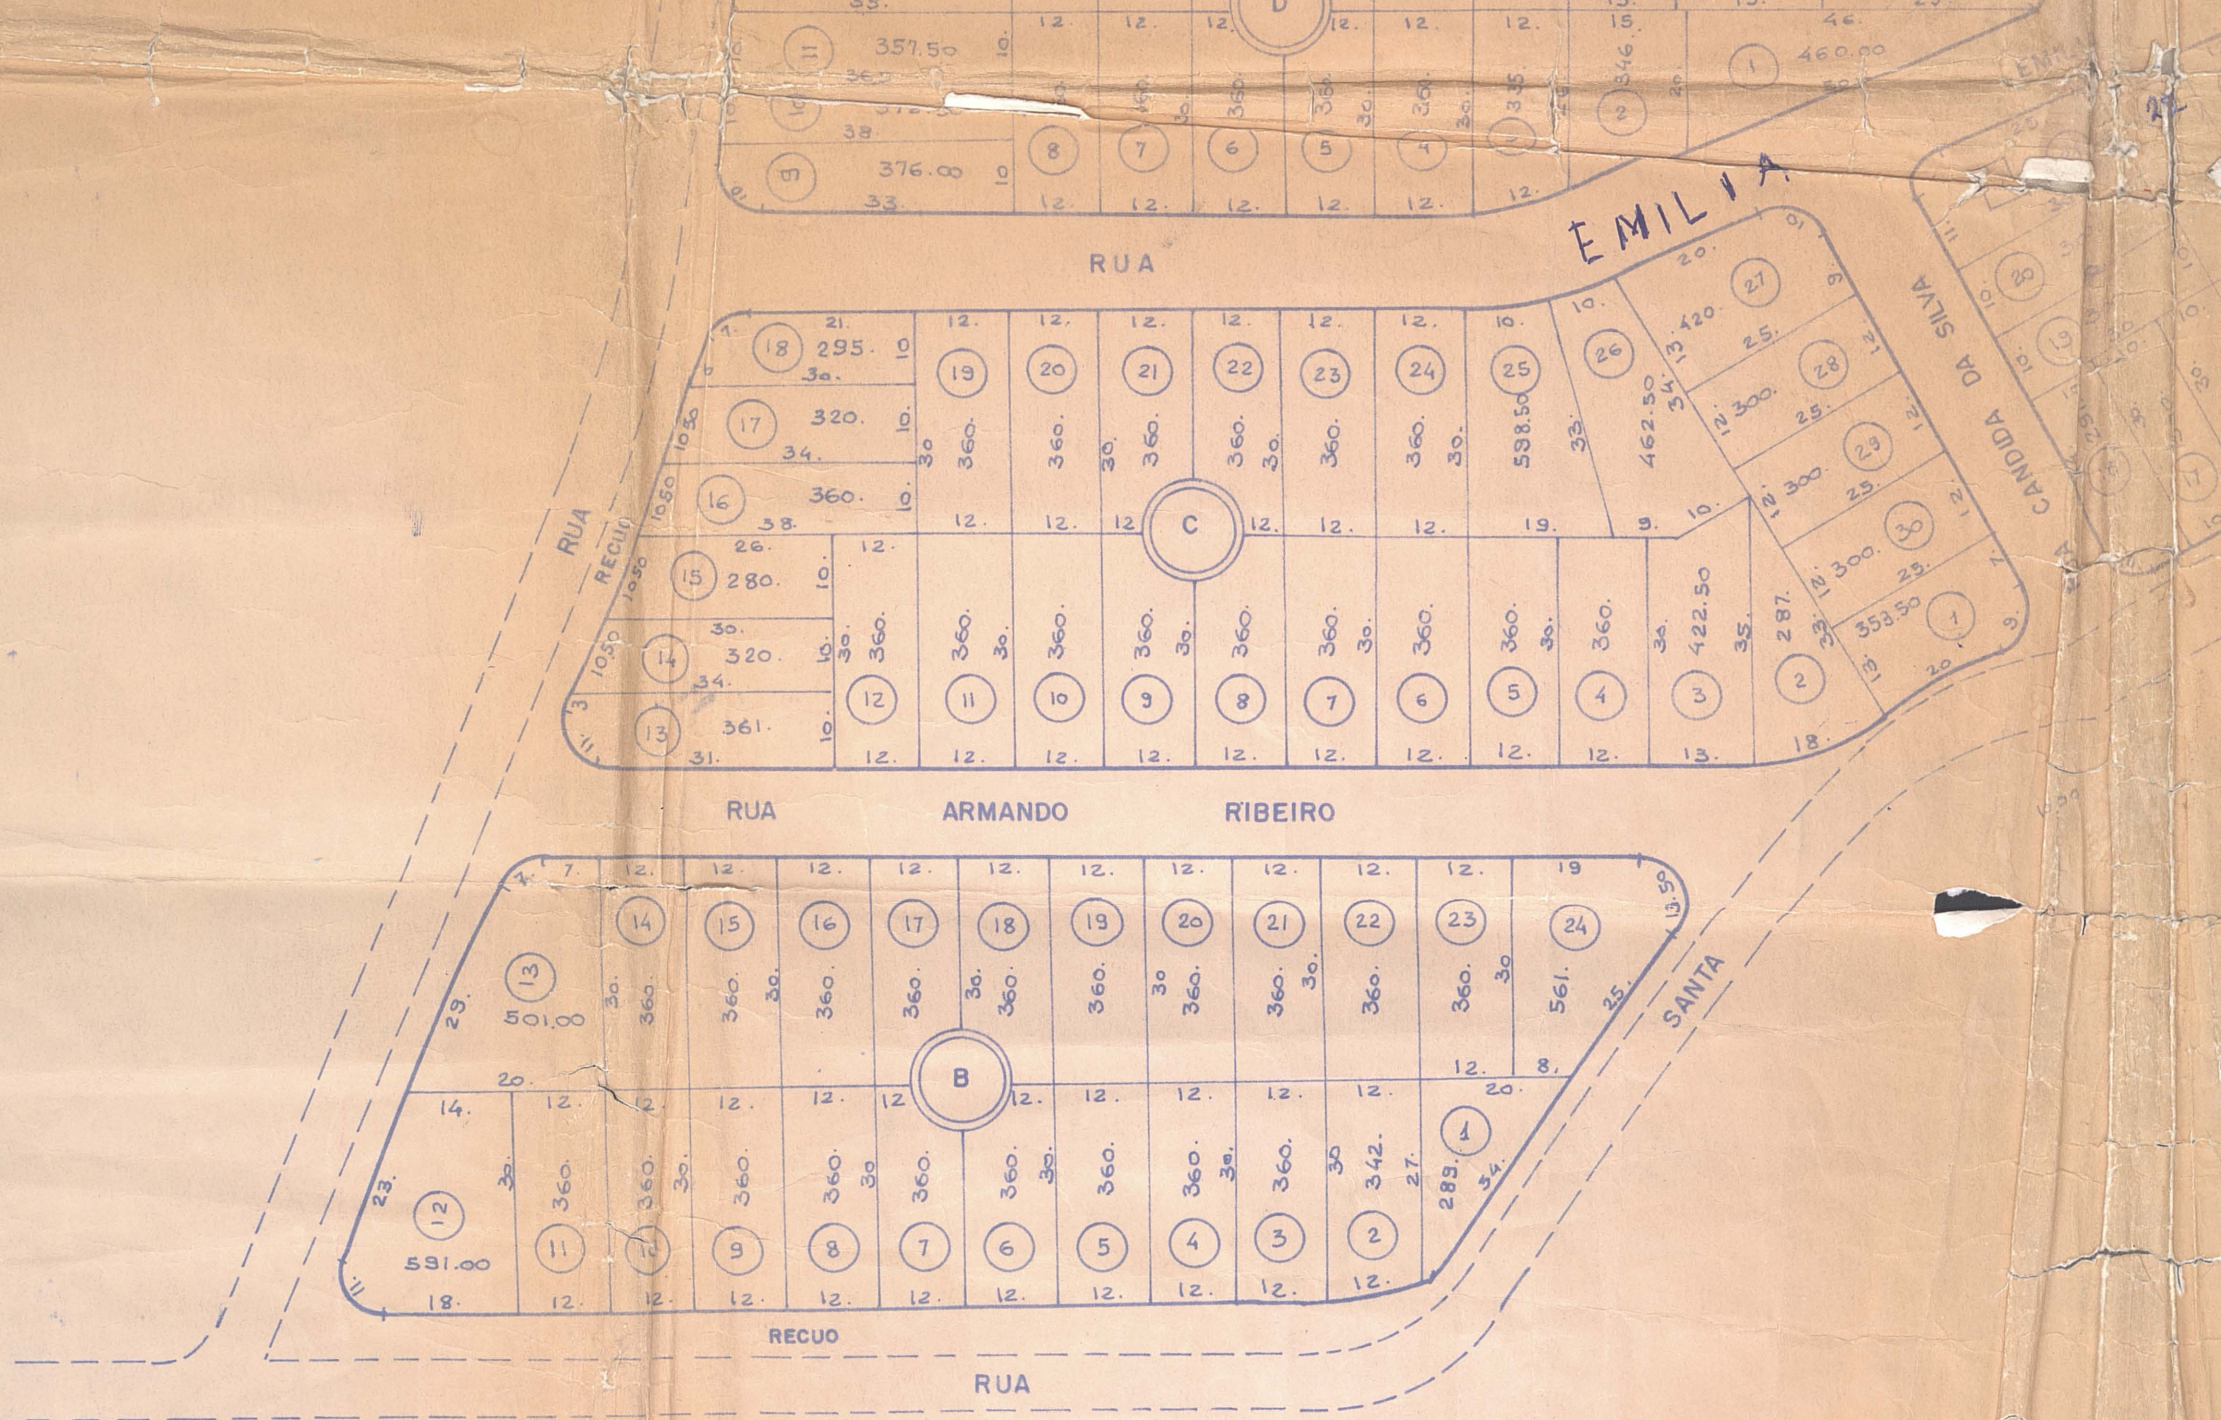

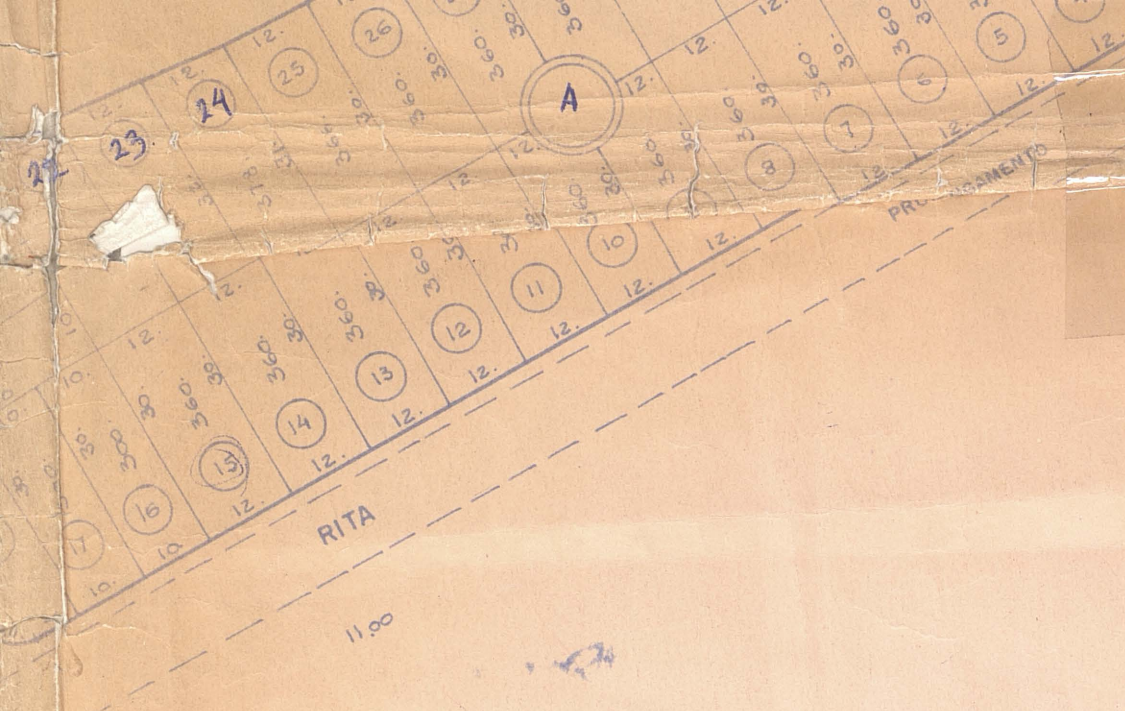

LEGENDA

Nº DE LOTES	136
AREA DOS LOTES	77.800M2
AREA DAS RUAS	15.828M2
AREA TOTAL	93.428M2
LOTES DOADOS	5.928M2