

PREFEITURA MUNICIPAL DE NOVA IGUAÇU

32/63



PROCESSO: _____ / _____

REQUERENTE: _____

ASSUNTO: _____

ANDAMENTO DO PROCESSO

DESTINO	DATA	DESTINO	DATA

ANEXO: _____

APROVO


Nome: Guilherme

A RIO: 7/10/05

FREITO

Leocadia Moreira de Azeite

~~Aluminum in Silver Reaction~~
(Al + Ag⁺ → Al³⁺ + Ag)

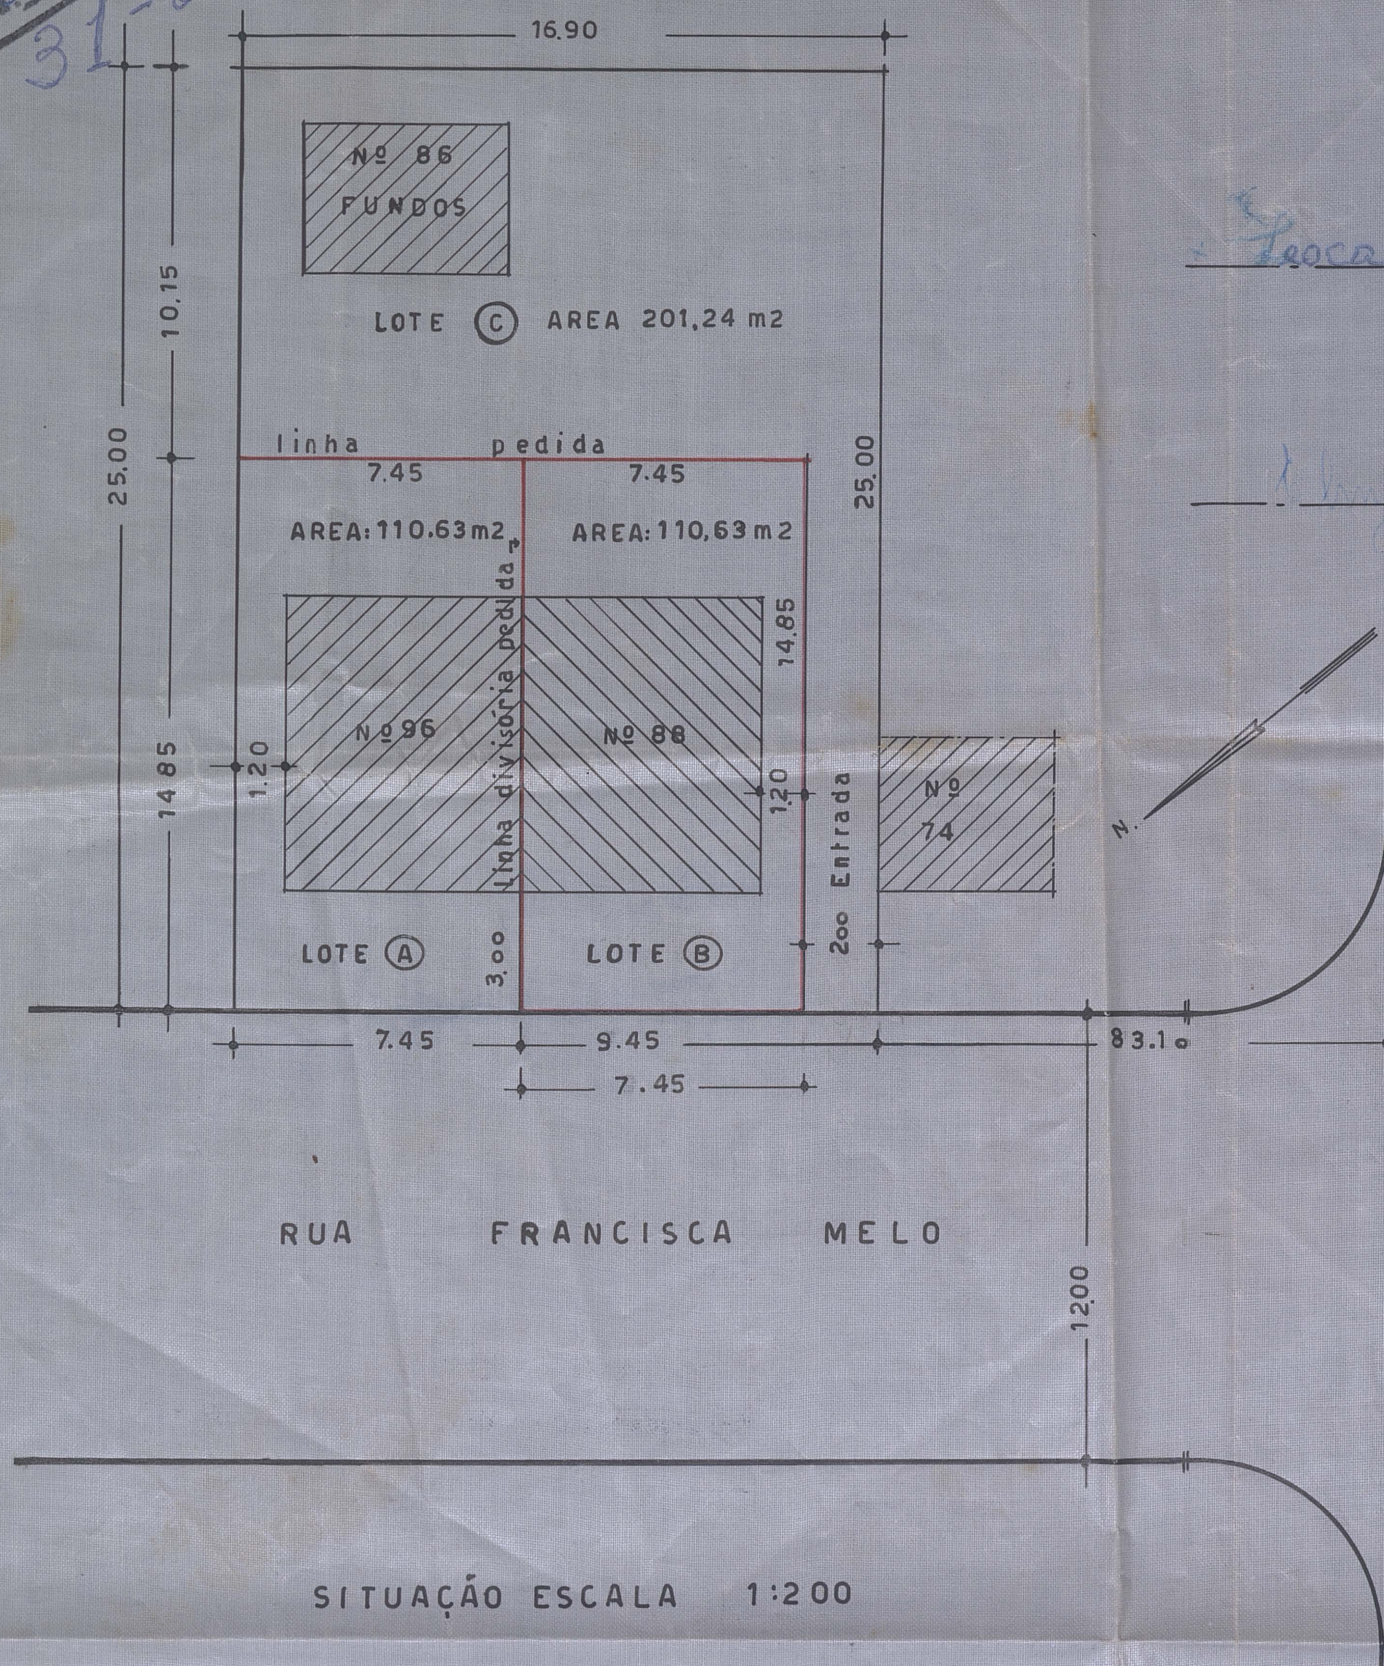

LOTE	A	110,63 m ²
LOTE	B	110,63 m ²
LOTE	C	201,24 m ²
TOTAL		<u>422,50 m²</u>

AV. AMARAL PEIXOTO

Prefeitura Municipal de Nova Iguaçu
DIVISÃO DE VIAÇÃO E OBRAS
PLANO DE REMODELAÇÃO

Aprovado: em 5 de Janeiro de 1965

Valor: 422,50 mk.

Reg. no 20075/04