83/65

Ver planta
938/69

Zaida Arruda Gonçalves

batamento

Vila Santa Maria

83/65

Vide planta 138/69

# VILA Sta MARIA

PLANTA DE LOTEAMENTO DE UMA ÁREA, SITUADA A ESTRADA D' NO BAIRRO DA POSSE - MUNICÍPIO DE NOVA IGUAÇU.

P.M.N.I. PLANTA 83/65

PROPRIETÁRIO:

Zaida Avila Gonçalves

ENGENHEIRO RESP.:

Nº DE LOTES 28

| | |
|---|---|
| ÁREA DOS LOTES | 8 700,00 m² |
| ÁREA DA RUA | 1.200,00 m² |
| ÁREA DO RECUO | 100,00 m² |
| ÁREA TOTAL | 10.000,00 m² |

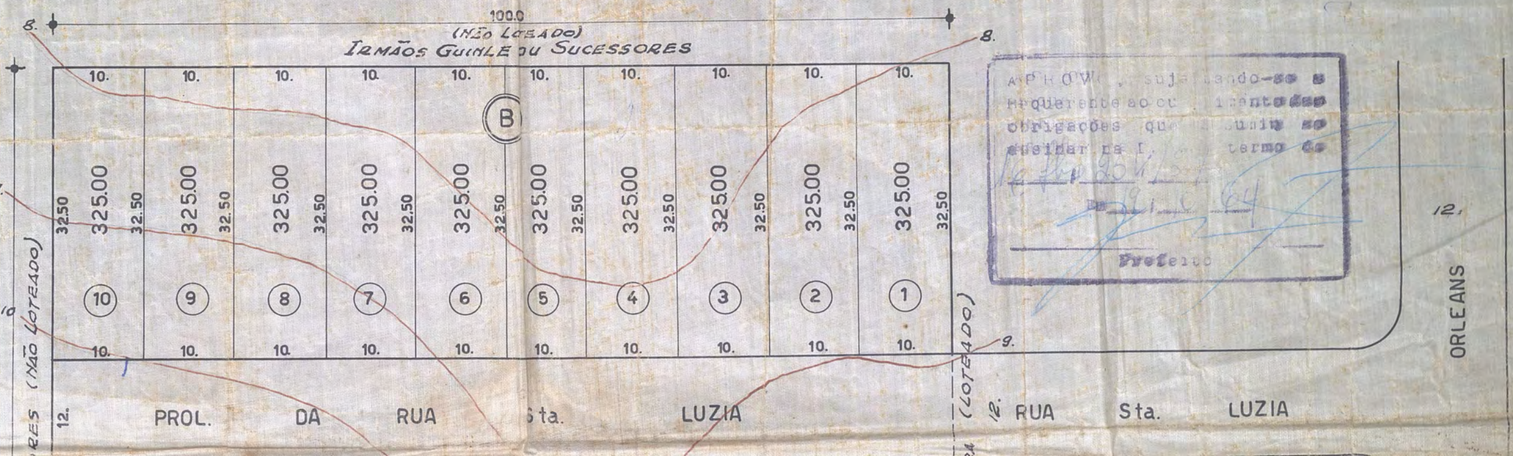


APROVADO sujeitando-se a requerente ao cumprimento das obrigações que lhe cumpre no cumprir no prazo de termo de

Prefeito

Prefeitura Municipal de Nova Iguaçu

DIVISÃO DE VIAÇÃO E OBRAS

PLANO DE REMODELAÇÃO

Aprovado: em 26 de Agosto de 1954

Diretor da Zona Urbana

Valor 25 Cruzeiros
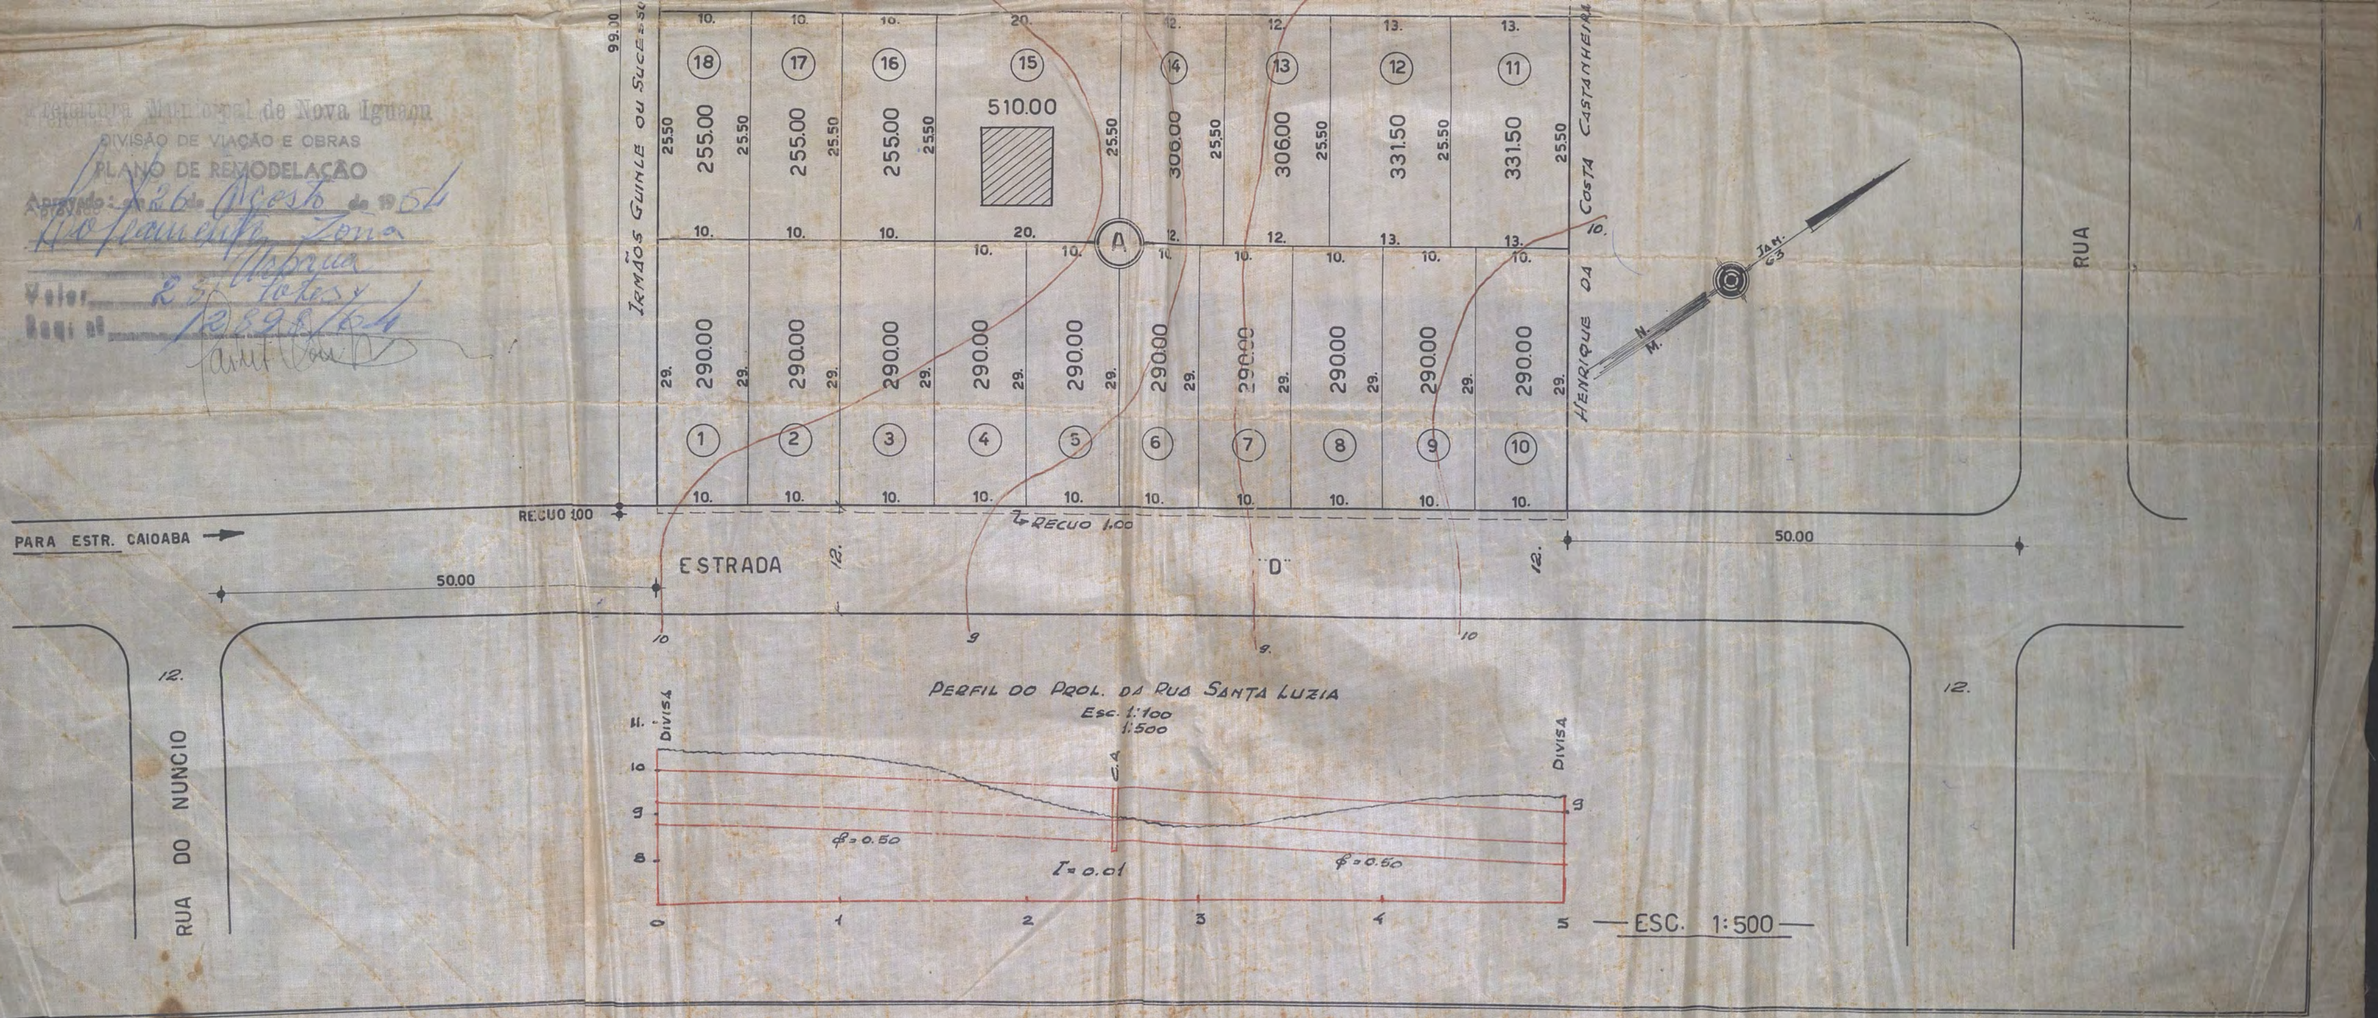
Data 12/08/54