PREFEITURA MUNICIPAL DE NOVA IGUAÇU

117/65

Ver planta : 36/56

PROCESSO: ____/_____

REQUERENTE: _____

ASSUNTO: _____

ANDAMENTO DO PROCESSO

DESTINO	DATA	DESTINO	DATA

ANEXO: _____

_____

_____

PARQUE N.

PROJETO DE LOT

DA PLANTA APROVADA

PROCESSO Nº 4.199/48

PROPRIETARIO Natale Murialdo

ENGENHEIRO [illegible]

LEGENDA

Nº DE LOTES	=	49	
ÁREA DOS LOTES	=	15.213,00	Mq
" DA RUA	=	2.071,50	"
" RESERVADA	=	1.535,00	"
" TOTAL	=	18.819,50	"

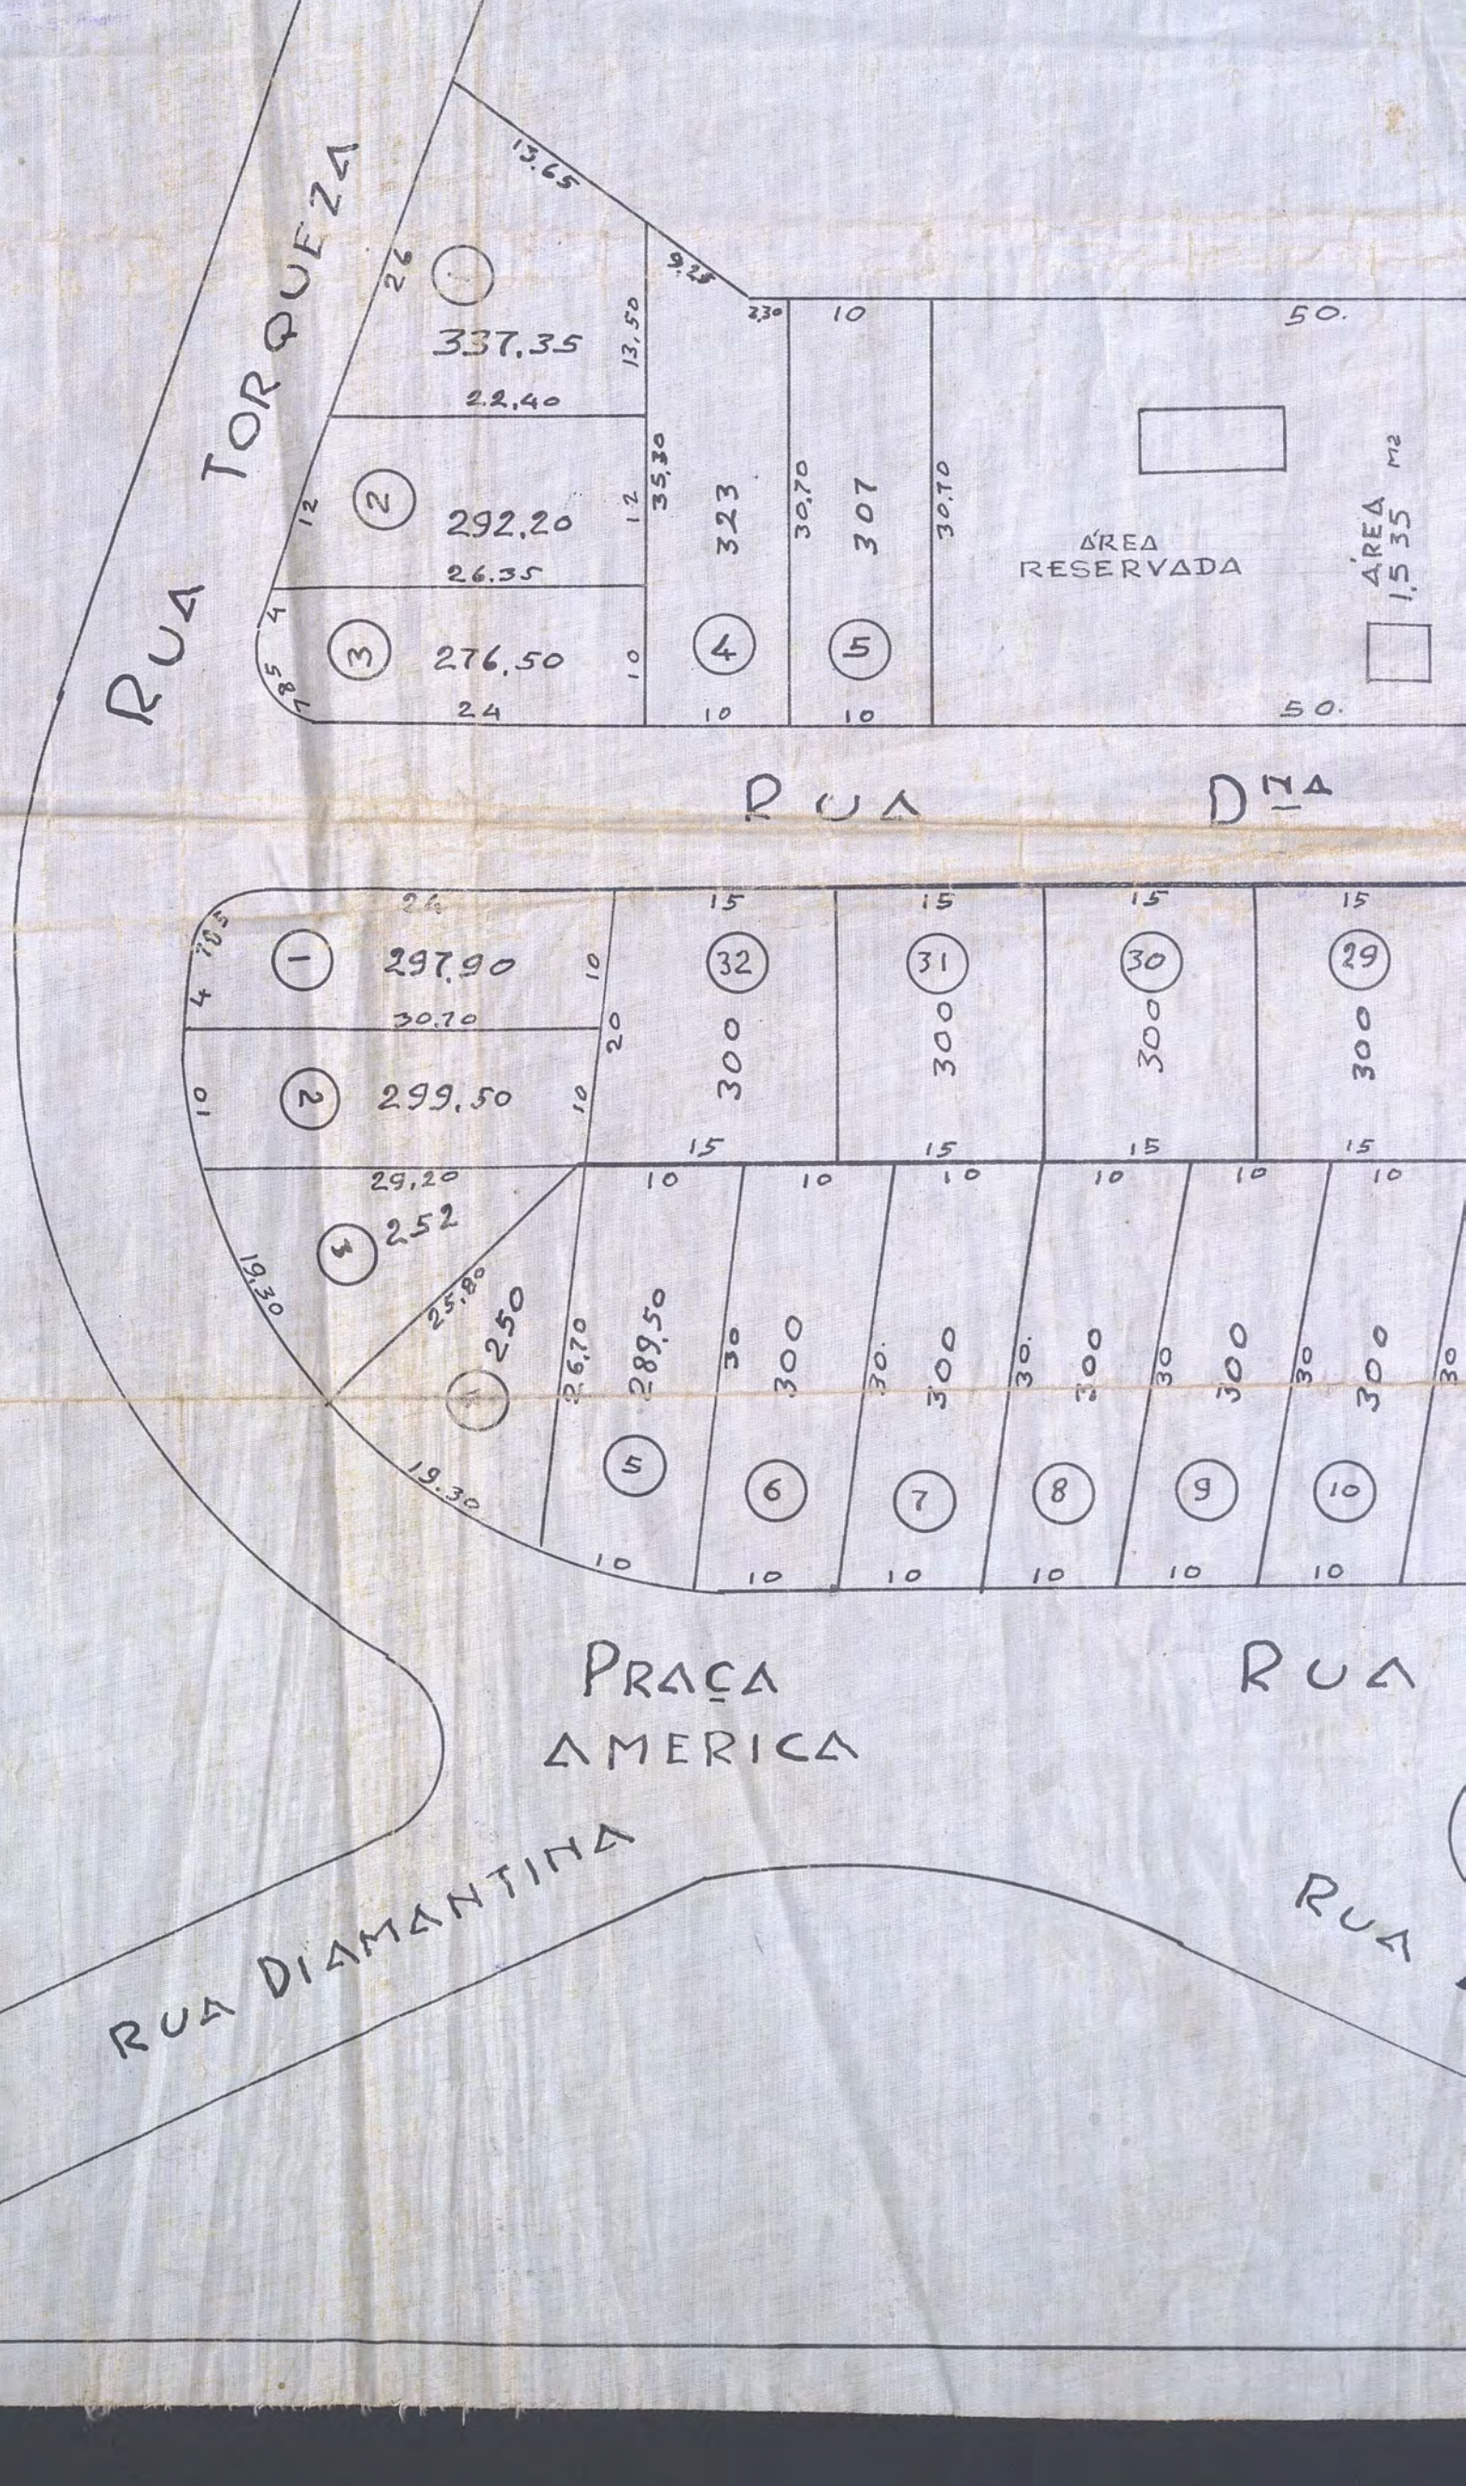

S. DA CONCEIÇÃO

EAMENTO DA ÁREA RESERVADA

SOB O Nº 49/48 EM 11-4-48 PELO

PLANTA DE MODIFICAÇÃO

ESC. 1/500

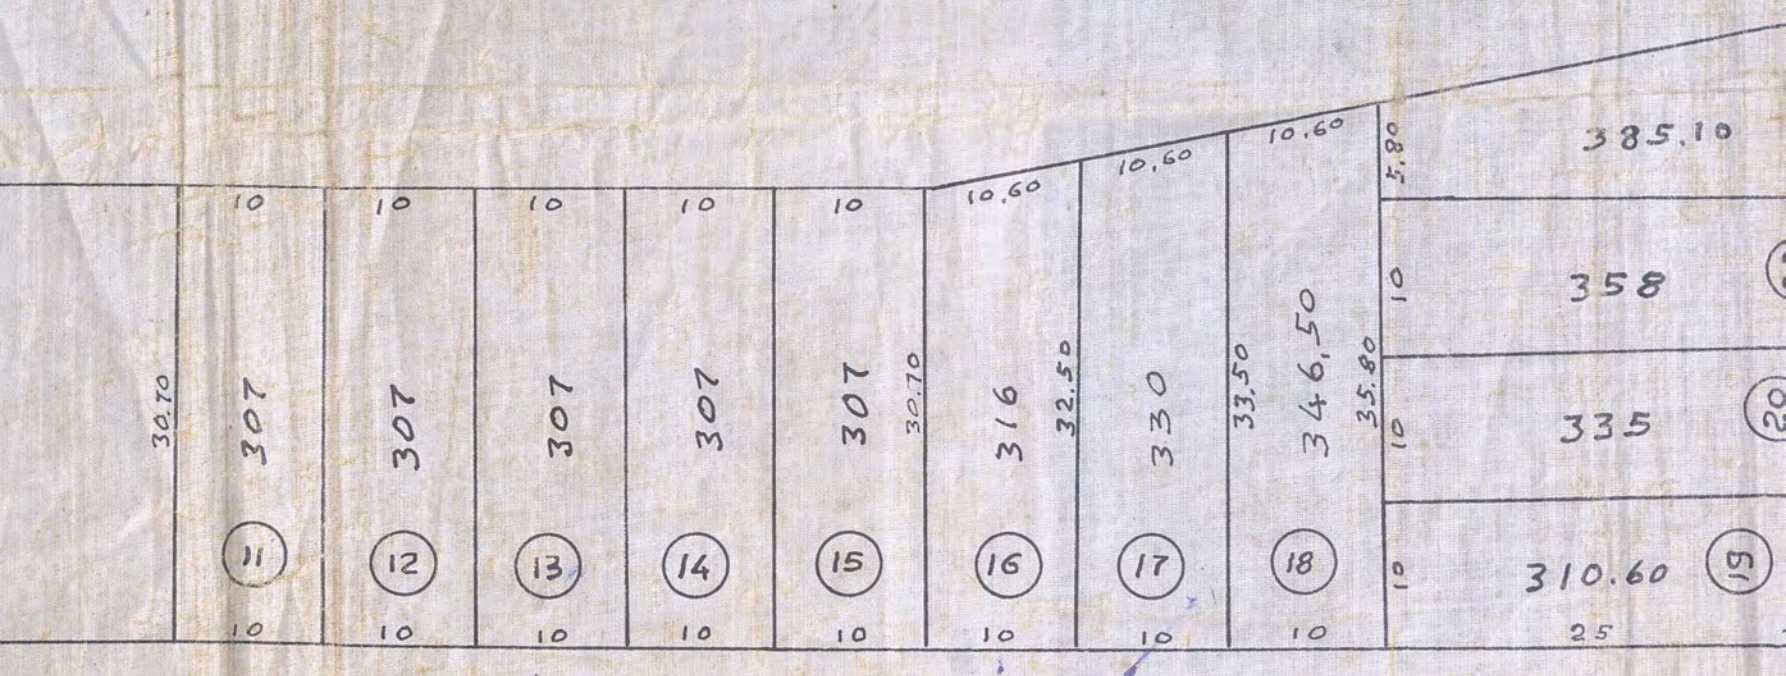

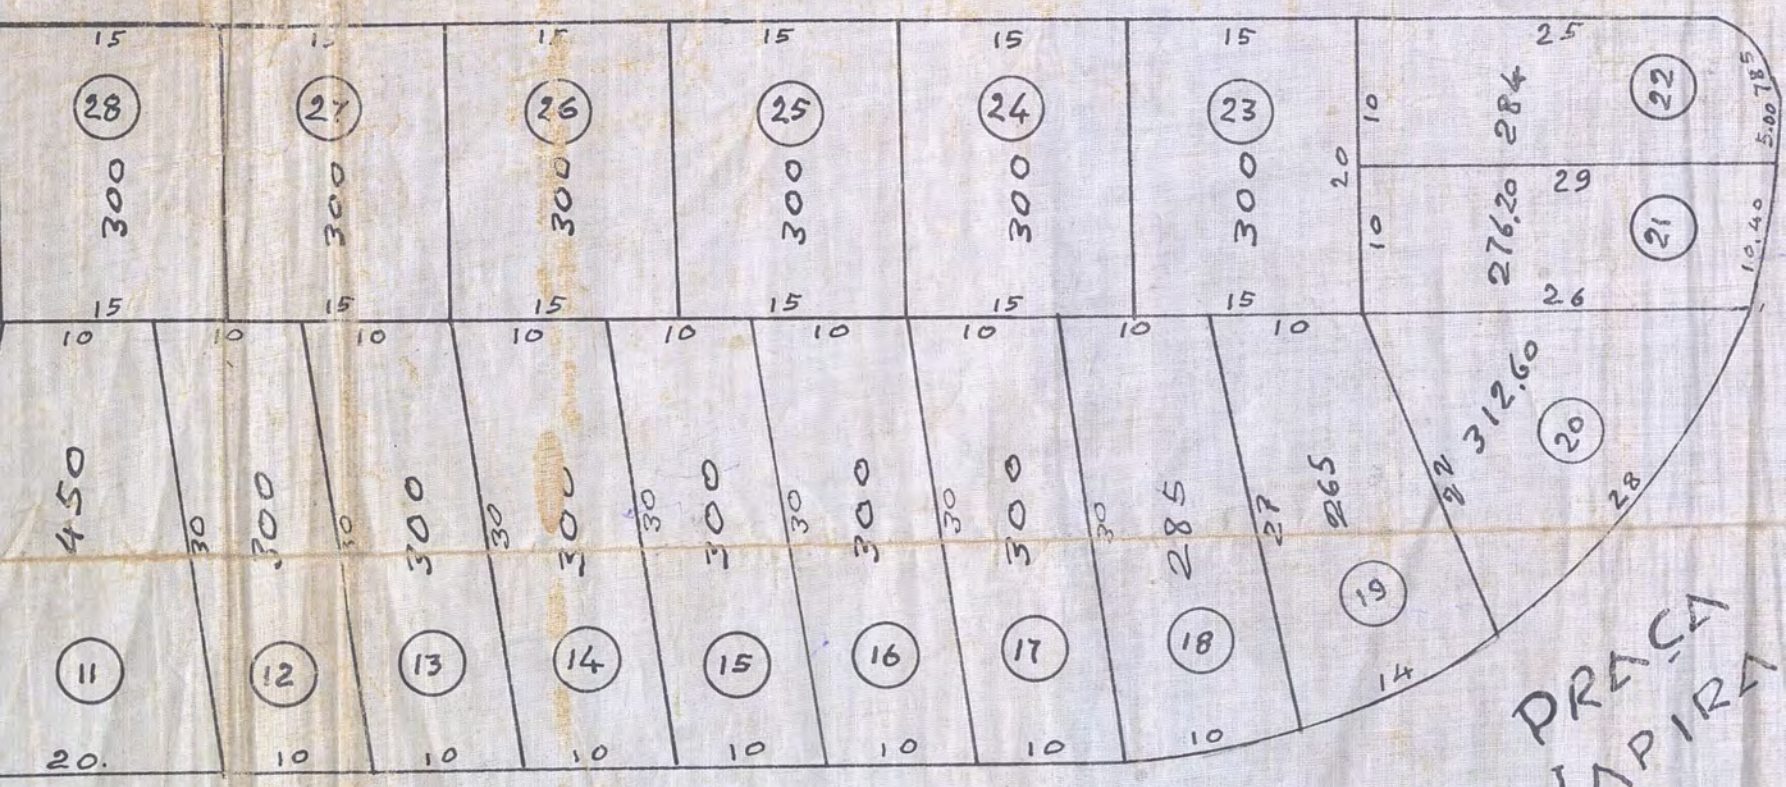

TURQUEZA

PRAÇA JAPIRÁ

DIAMANTINA

117/65

VER PLANTA Nº 36/56

NOTA: OS LOTES Nºs 35 36 E 37 FORAM DESMEMBRADOS EM QUATROS LOTES TOMANDO OS Nºs 35, 36, 37 E 37-A DA RUA DA MANGUEIRAS.
ÁREA TOTAL DOS MESMOS = 1.575.00 M²

Prefeitura Municipal de Nova Iguassu
DIVISÃO DE VIAÇÃO E OBRAS
PLANO DE REMODELAÇÃO
Aprovado em 1º de Março de 19 65
Rua Mangueiras
Valor 19 lotes
Req. nº 1131/65

APROVO
Nova Iguassu, 9-4-65
PREFEITO

117/65

Nº 117/65