

PREFEITURA MUNICIPAL DE NOVA IGUAÇU



291/65

PROCESSO: _____ / _____

REQUERENTE: _____

ASSUNTO: _____

ANDAMENTO DO PROCESSO

DESTINO	DATA	DESTINO	DATA

ANEXO: _____

CONF. PIAO LOTEADO



P.M.N.L.
PLANO DE LOTEAMENTO
12/3/65

PROJETO


121/65 5/N

PARA LOTEAMENTO DE UM TERRENO SITUADO A ESTRADA PINIÃO CASADO, PROPRIEDADE DO SR. LUIZ WIGBERTO SOARES BRASIL

ESCALA 1.500


AREA DE LOTES 3519,015
AREA DE RUAS 1320,014
AREA TOTAL 4839,029

perfil longitudinal DA RUA PROJETADA
ESC. VERT. 1:100
HORIZONTAL 1:500

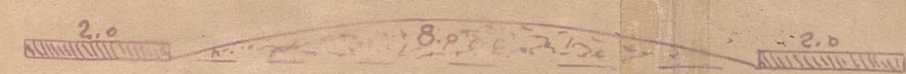


perfil TRANSVERSAL

ESC. 1:100

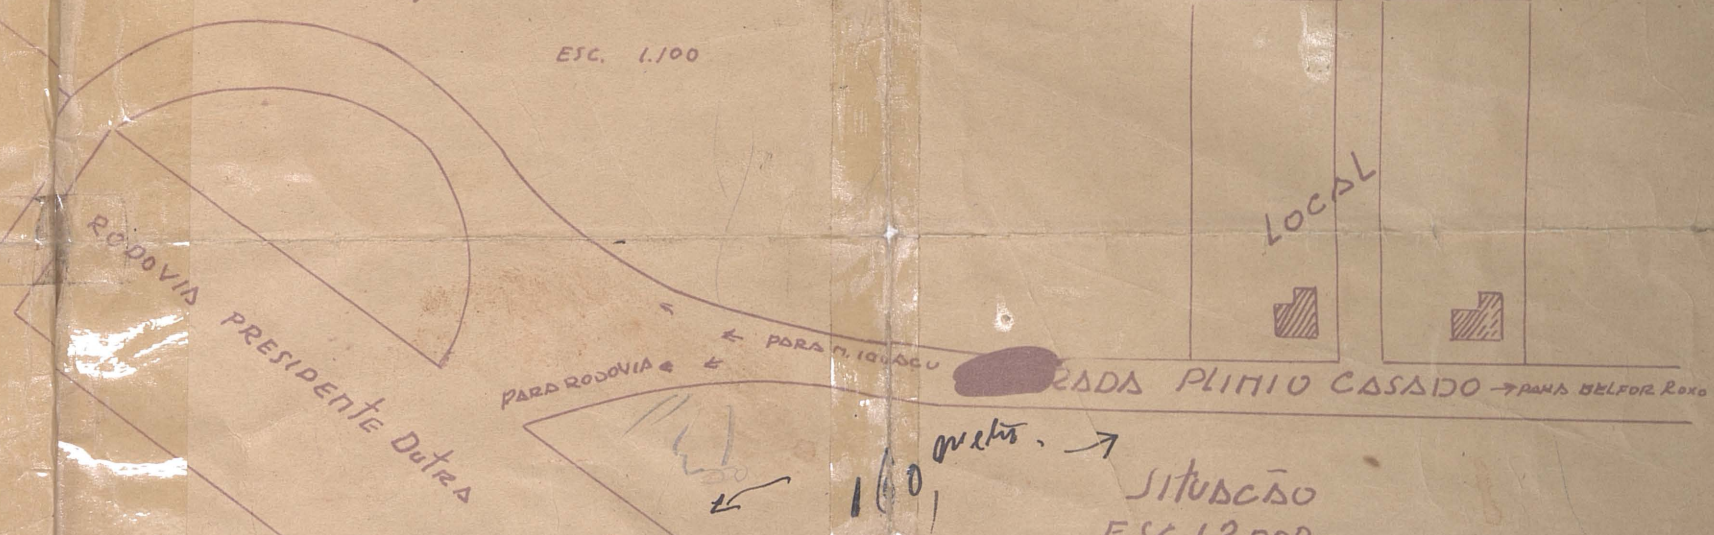

LOCAL

SITUAÇÃO
ESC. 1:2.000

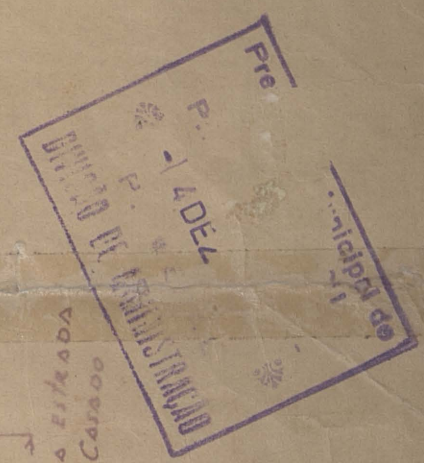

Luiz Wigberto Soares Brasil
PROPRIETARIO

Carta nº 30 de 1.2.65