

PREFEITURA MUNICIPAL DE NOVA IGUAÇU



173/65

PROCESSO: _____ / _____

REQUERENTE: _____

ASSUNTO: _____

ANDAMENTO DO PROCESSO

DESTINO	DATA	DESTINO	DATA

ANEXO: _____

Bairro Bellôzo


77

173/65

173/65

SITUAÇÃO

ESCALA 1:5.000

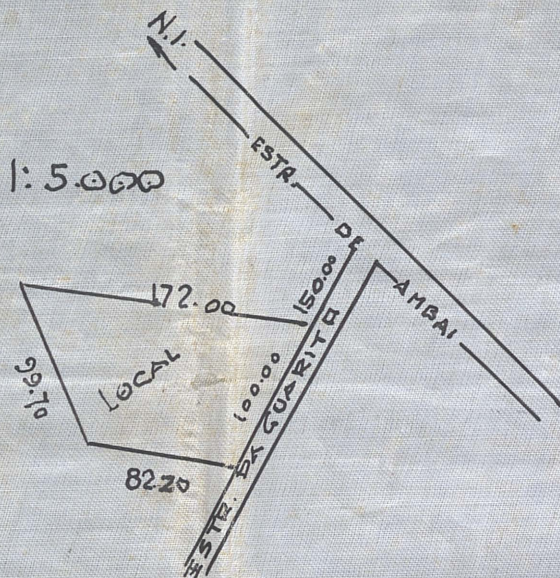


~ PLANTA DE LOTEAMENTO ~

AREA SITUADA NA ESTRADA DA GUARITA ~
MUNICIPIO DE NOVA IGUAÇU


1º DISTRITO

~ LIGENDA ~

NUMERO DE QUADRAS	3
" " LOTES	24
AREA DOS LOTES	9.283.40
" RECUO	250.00
" RUAS	1.730.60
TOTAL	11.264.00

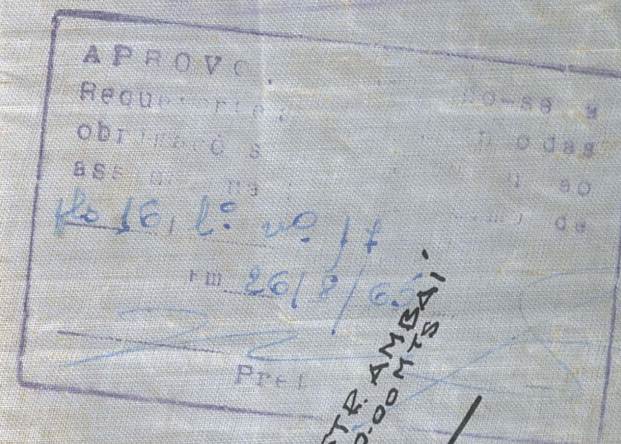

BAIRRO SANTA INEZ

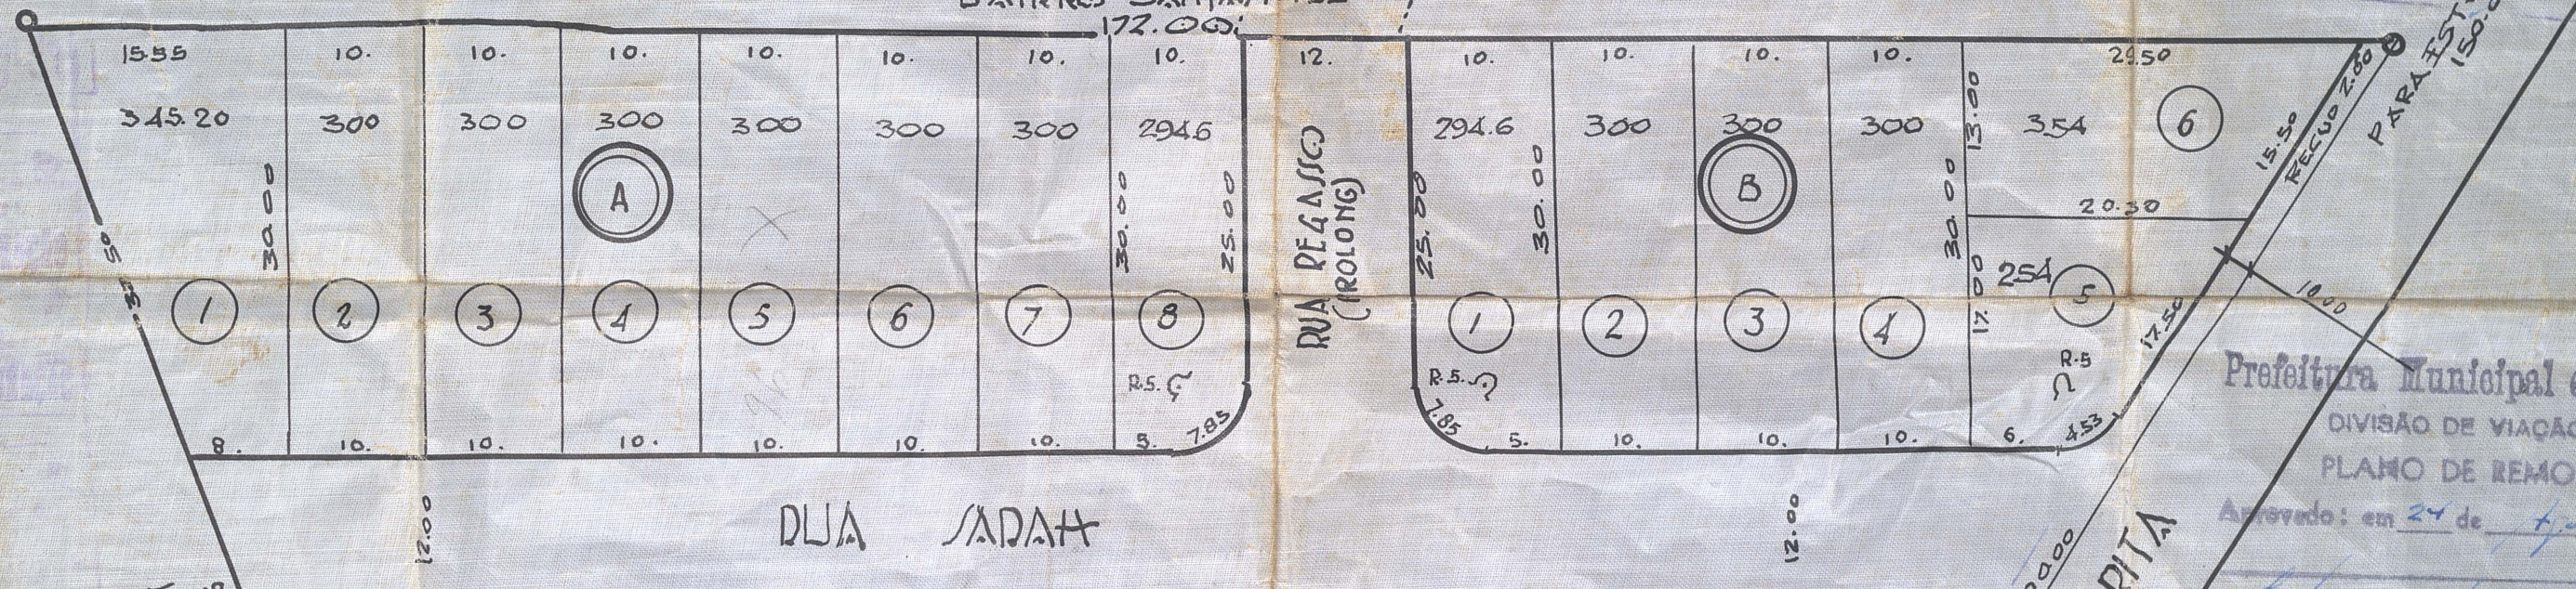

Prefeitura Municipal de Nova Iguaçu
DIVISÃO DE VIAÇÃO E OBRAS
PLANO DE REMODELAÇÃO

Aprovado: em 24 de fev/65 de 19






ESCALA 1:5000

PROPRIETÁRIO:

ENGENHEIRO:


15.673-65

