119-52

PREFEITURA MUNICIPAL DE NOVA IGUAÇU

PROCESSO:____/_____

REQUERENTE:_____

ASSUNTO:_____

ANDAMENTO DO PROCESSO

DESTINO	DATA	DESTINO	DATA

ANEXO: _____

EM 28/4/49 pel
PROCESSO 536/48.

aprovada
c/ titulo provisor
conforme process

P. M. N. I.
ARQUIVO DA D. E.
PLANTA Nº 119/52

O Proprietario
Imobiliaria Saudade Ltda / José Antonio da [illegible] Dias

PROJÉTO DE LOTEAME

NOVA IG

ESC. 1:

AREA LOTEAD

PROPRIEDADE [illegible]

Perímet

ESTAÇÃO

PARTE DA
MAJ QUE
ADA PROJÉTO
DE
ATUALMENTE
APROVAÇÃO
DE LOTEAMEN
EM CURSO

DIVISA

RUA NITEROI

MARANHÃO

RUA ITAPIRU

RUA

1

2

3

4

1119/52.

TO EM VILA DE CAVA

CÚ

OO

023, 00

DADE, LTD.

mo de 1955

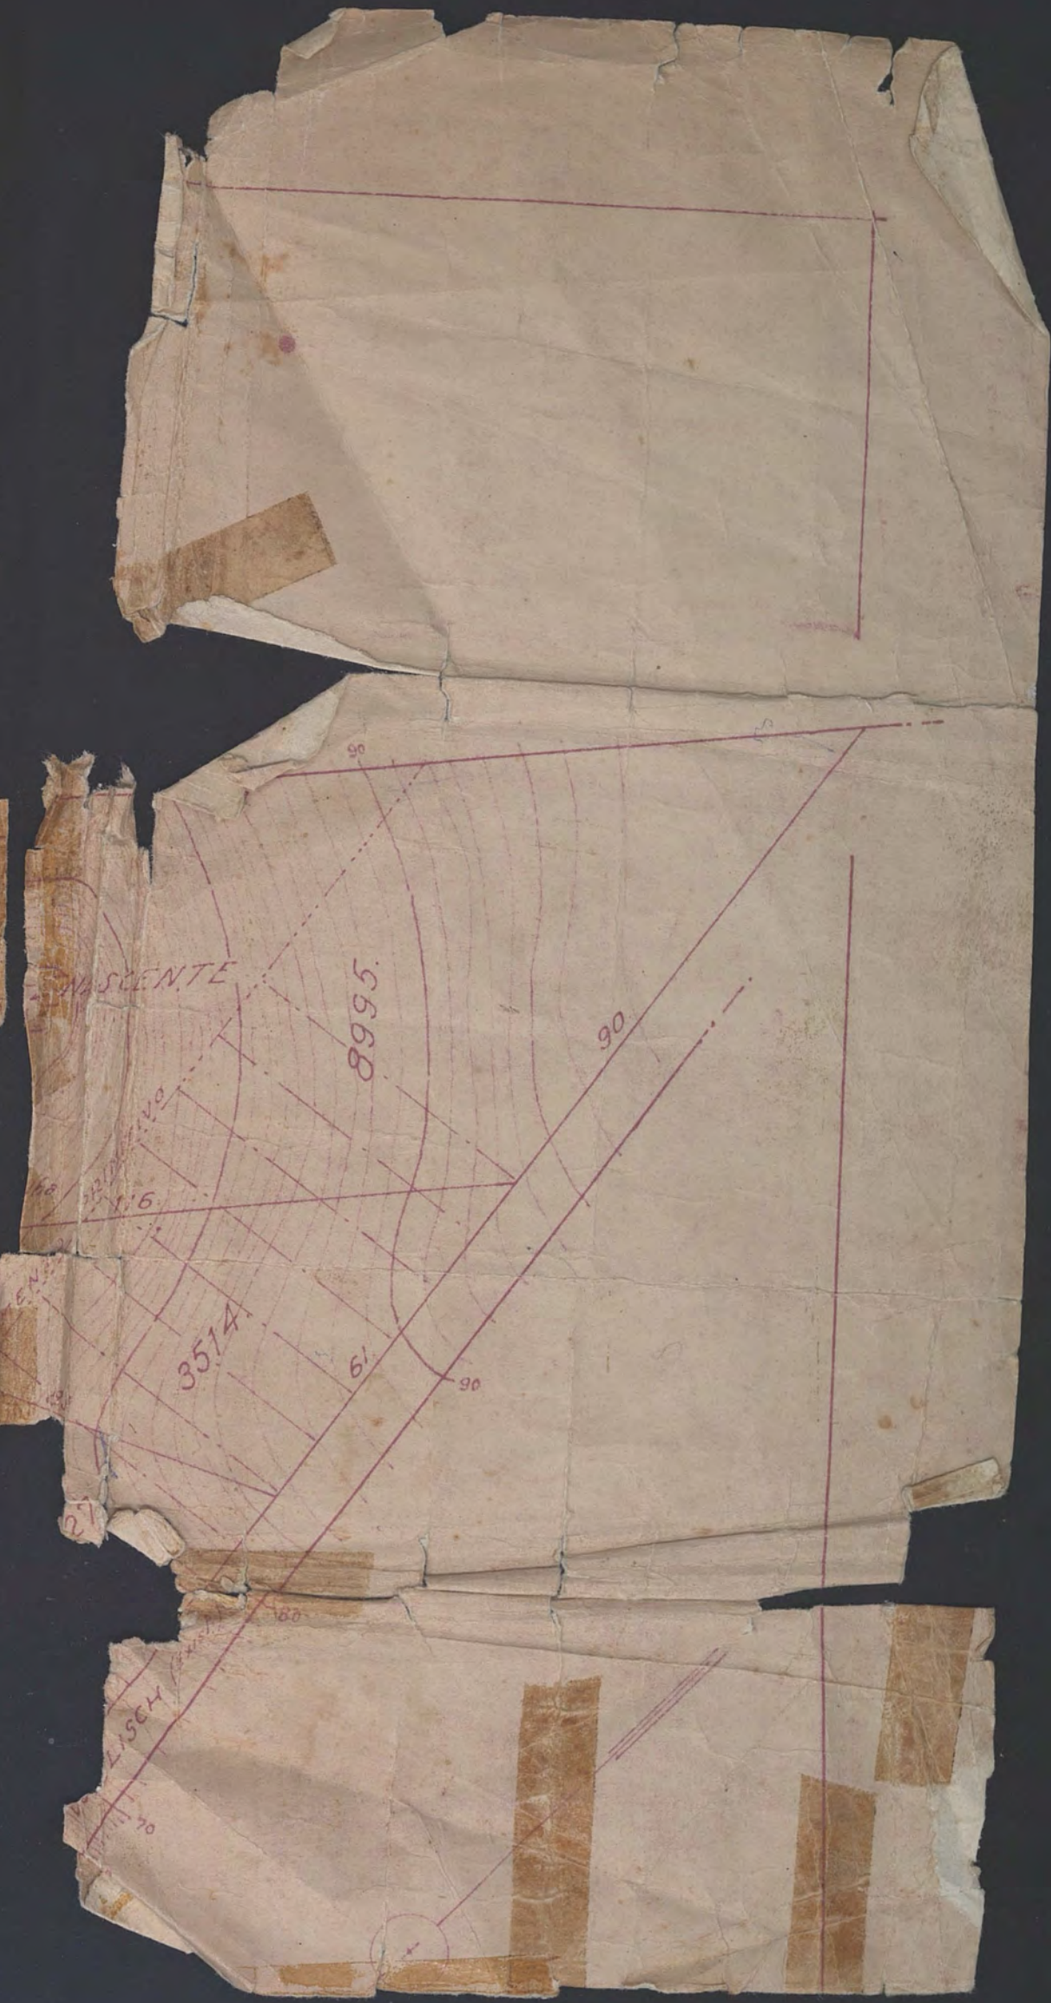

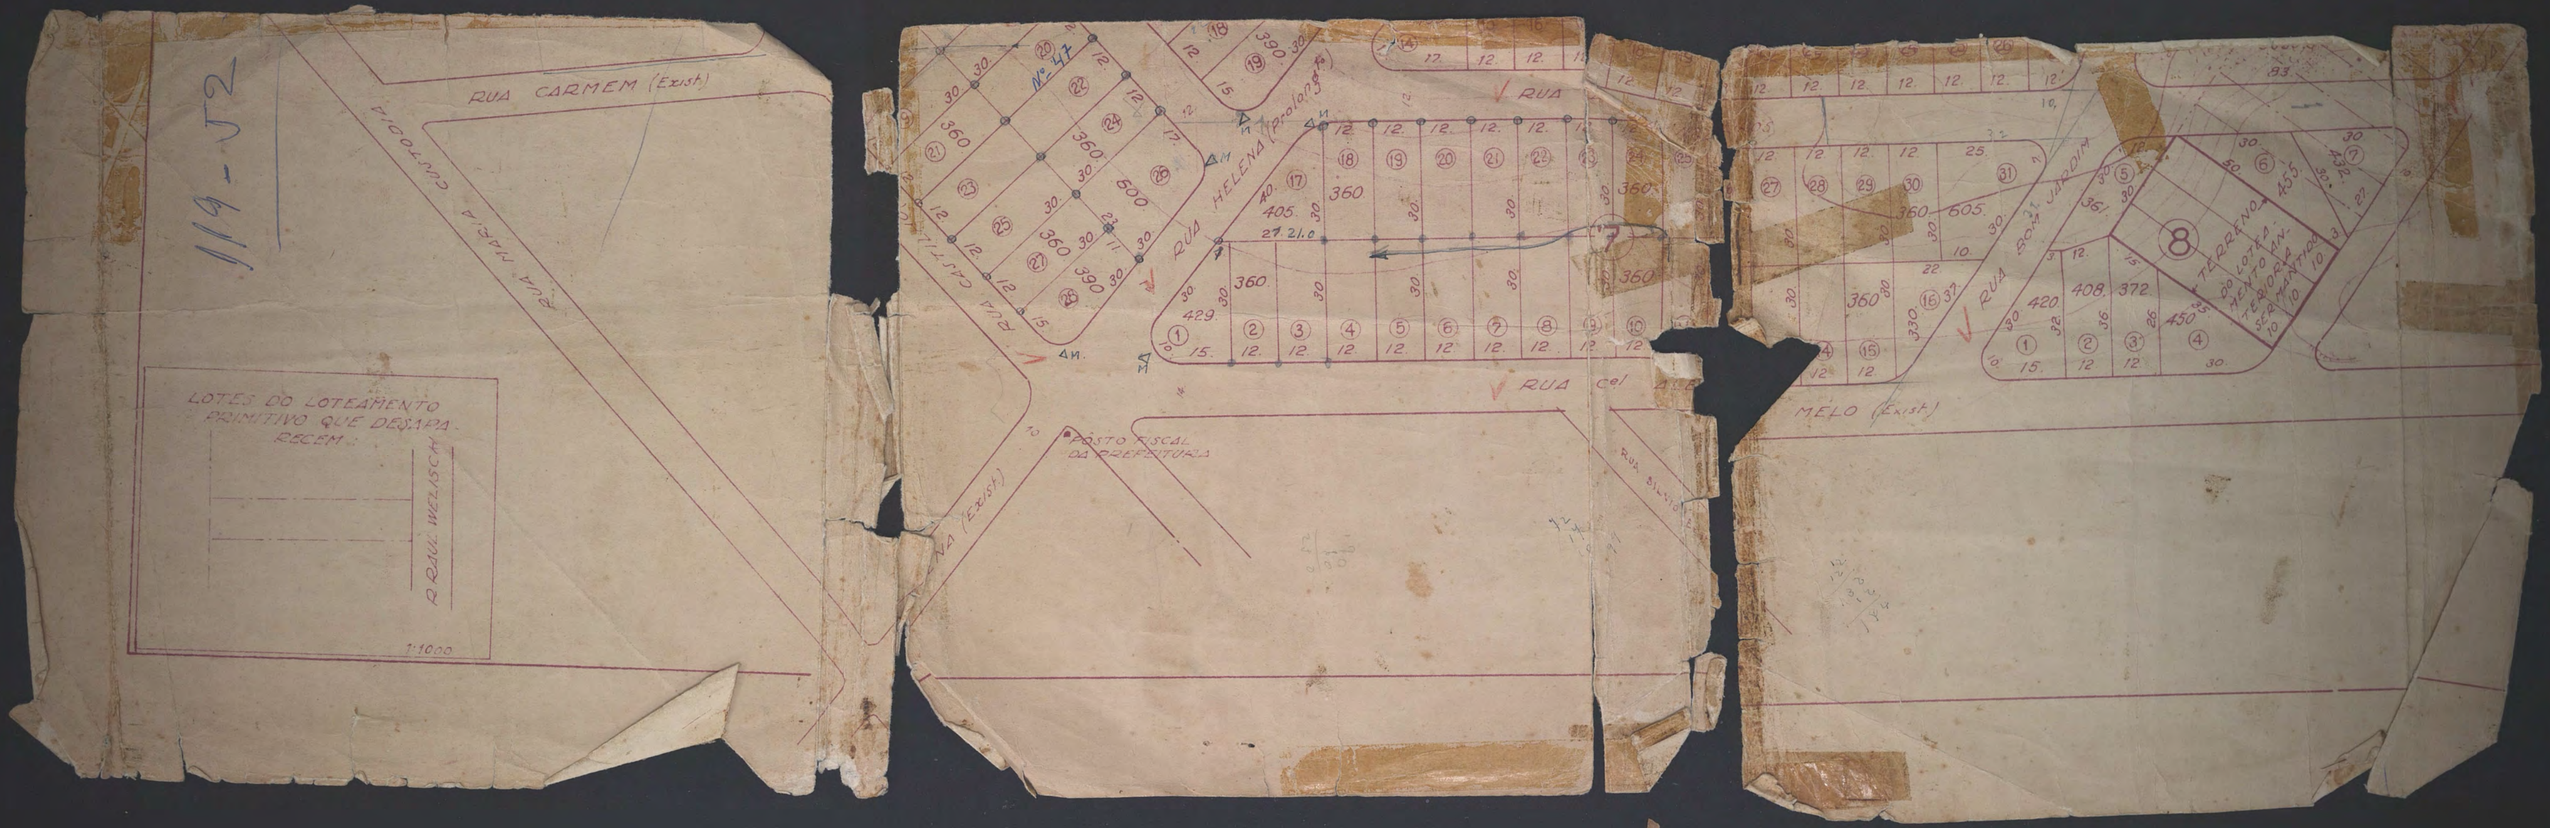
119-J2
RUA CARMEM (Exist)
RUA HELENA (Projetada)
RUA
RUA Cel
RUA (Exist)
RUA Silvio
RUA 50 m. JARDIM
MELO (Exist)
POSTO FISCAL DA PREFEITURA
Nº 47
LOTES DO LOTEAMENTO PRIMITIVO QUE DESAPARECEM:
A RAUL WELISCH
1:1000
TERRENO DO LOTE 8 TENDO AV. FLORIDA E RUA MARTINS
405.
429.
408.
372.
420.
450.
455.
432.
605.
330.
361.
600
390.