

FICHA DE META DADOS – CEDIM 2019/1	
Nome da Pasta	Arquivo de Plantas da Prefeitura da Cidade de Nova Iguaçu
Autor/Instituição	Secretaria Municipal de Infraestrutura- SEMIF/ Subsecretaria de Urbanismo de Nova Iguaçu.
Número de Documentos	2
Quantidade e tipo de documentação	Uma planta de perfil longitudinal
Dia/ Mês/Ano	02/11/1954
Série	23/55
Formato	Personalizado
Resumo	O acervo contempla tanto plantas residenciais e comerciais, quanto plantas de loteamento na cidade de Nova Iguaçu na primeira metade do século XX. Depositadas junto a Secretaria Municipal de Infraestrutura-SEMIF/Subsecretaria de Urbanismo de Nova Iguaçu, a documentação possui dados como nome do proprietário, logradouro, dimensões do terreno e profissional responsável pela obra. Dentre as plantas já digitalizadas, está o prédio da câmara Municipal, edificada em 1907 sendo posteriormente ocupado pela Prefeitura Municipal até sua demolição em 1964. Loteamento de bairros inteiros como Austin, Vila Anita e Caiçara. A maior parte da documentação



MINISTÉRIO DA EDUCAÇÃO
UNIVERSIDADE FEDERAL RURAL DO RIO DE JANEIRO
INSTITUTO MULTIDISCIPLINAR – CAMPUS NOVA IGUAÇU
CENTRO DE DOCUMENTAÇÃO E IMAGEM



	encontra-se em bom estado, mas também pode conter marcas de dobraduras e desgaste pelo manuseio contínuo.
Palavras-Chave	Planta; Nova Iguaçu; Parada da Praia; Vila Brasil; Rua Natal; Rua Tupis;
Notas explicativas	***

P. M. N. I.
 ARQUIVO DA D. E.
 PLANTA Nº 23/55

23-55

VILA BRASIL
 PARADA DA PRATA

PERFIL LONGITUDINAL

ESCALA

HORIZONTAL	1/500
VERTICAL	1/50

PROPRIETARIO.

José Magalhães Gonçalves

ENGENHEIRO.


Eng.º Roberto de A. Silva
 C. R. S. A. 465-10-57

APROVO, sujeitando-se
 Requerente ao cumprimento das
 obrigações que assumiu ao
 assinar na D. A. o termo de
 1958, de nº 57130-12-57

Em 11/11/57
[Signature]
 Prefeito

*Deferido
 A. N. T. Silva*

PROLONGAMENTO DA RUA NATAL

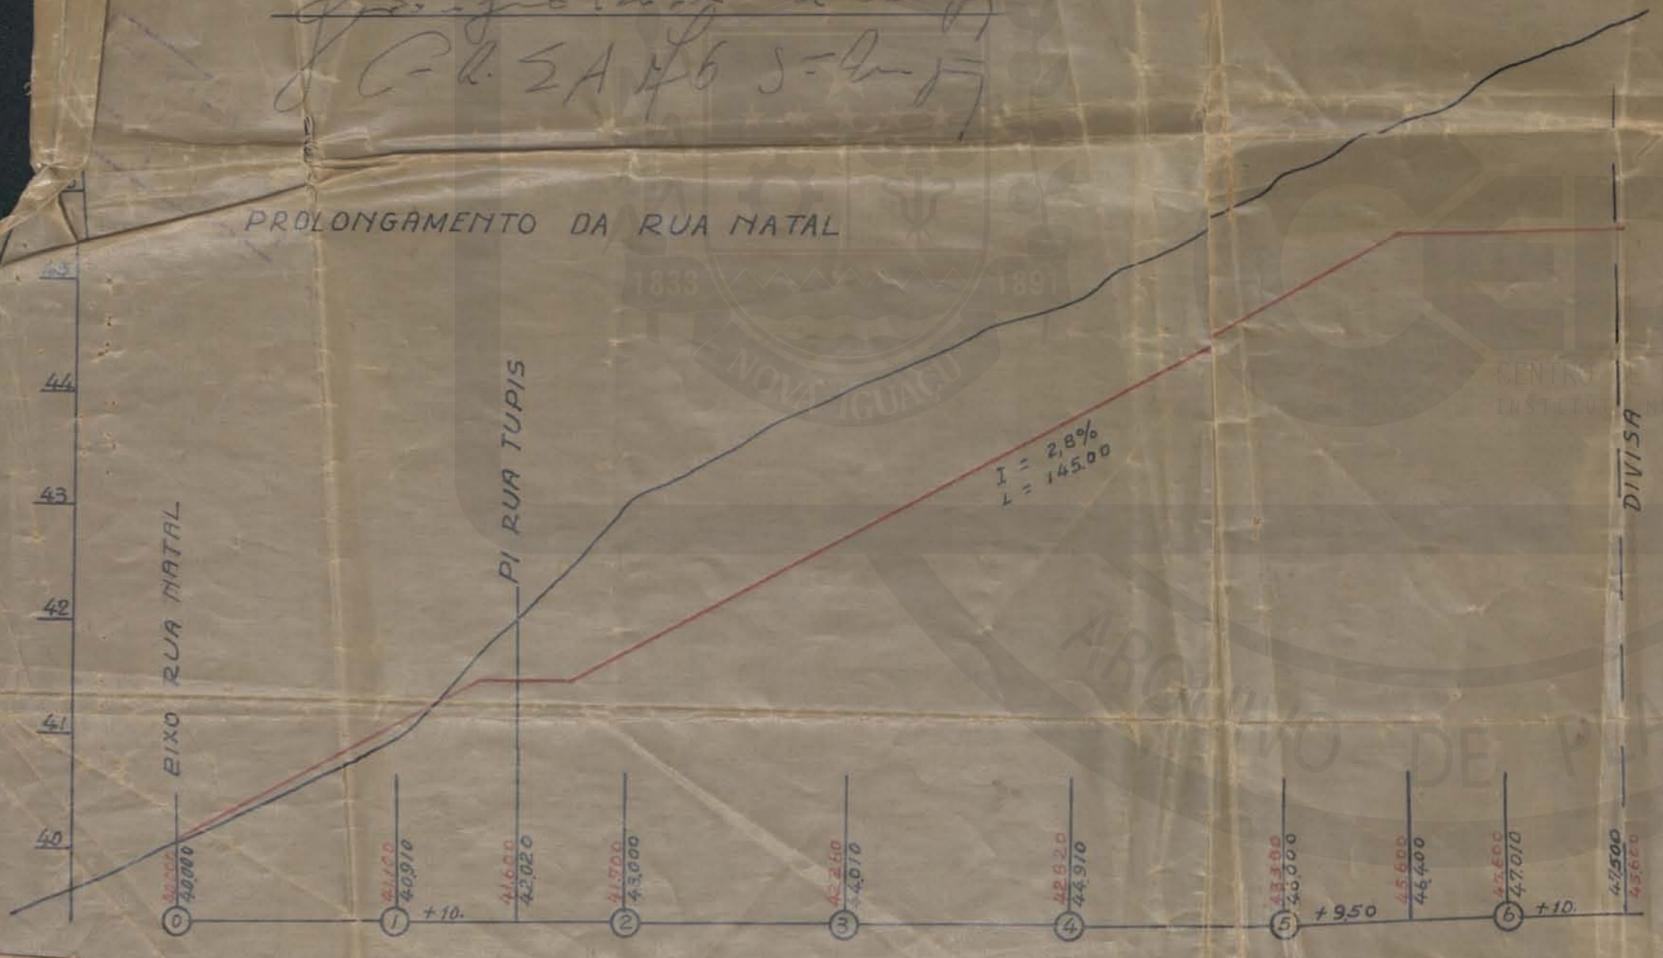

PROLONGAMENTO DA RUA TUPIS



COMPANHIA MUNICIPAL DE ÁGUA E SANEAMENTO
 DEPARTAMENTO DE ENGENHARIA
 PLANO DE PROJETO Nº 11.154
[Signature]
 M

ACERVO DIGITALIZADO



CEDIM
CENTRO DE DOCUMENTAÇÃO E IMAGEM
INSTITUTO MULTIDISCIPLINAR - UFRRJ



ARQUIVO DE PLANTAS